


A

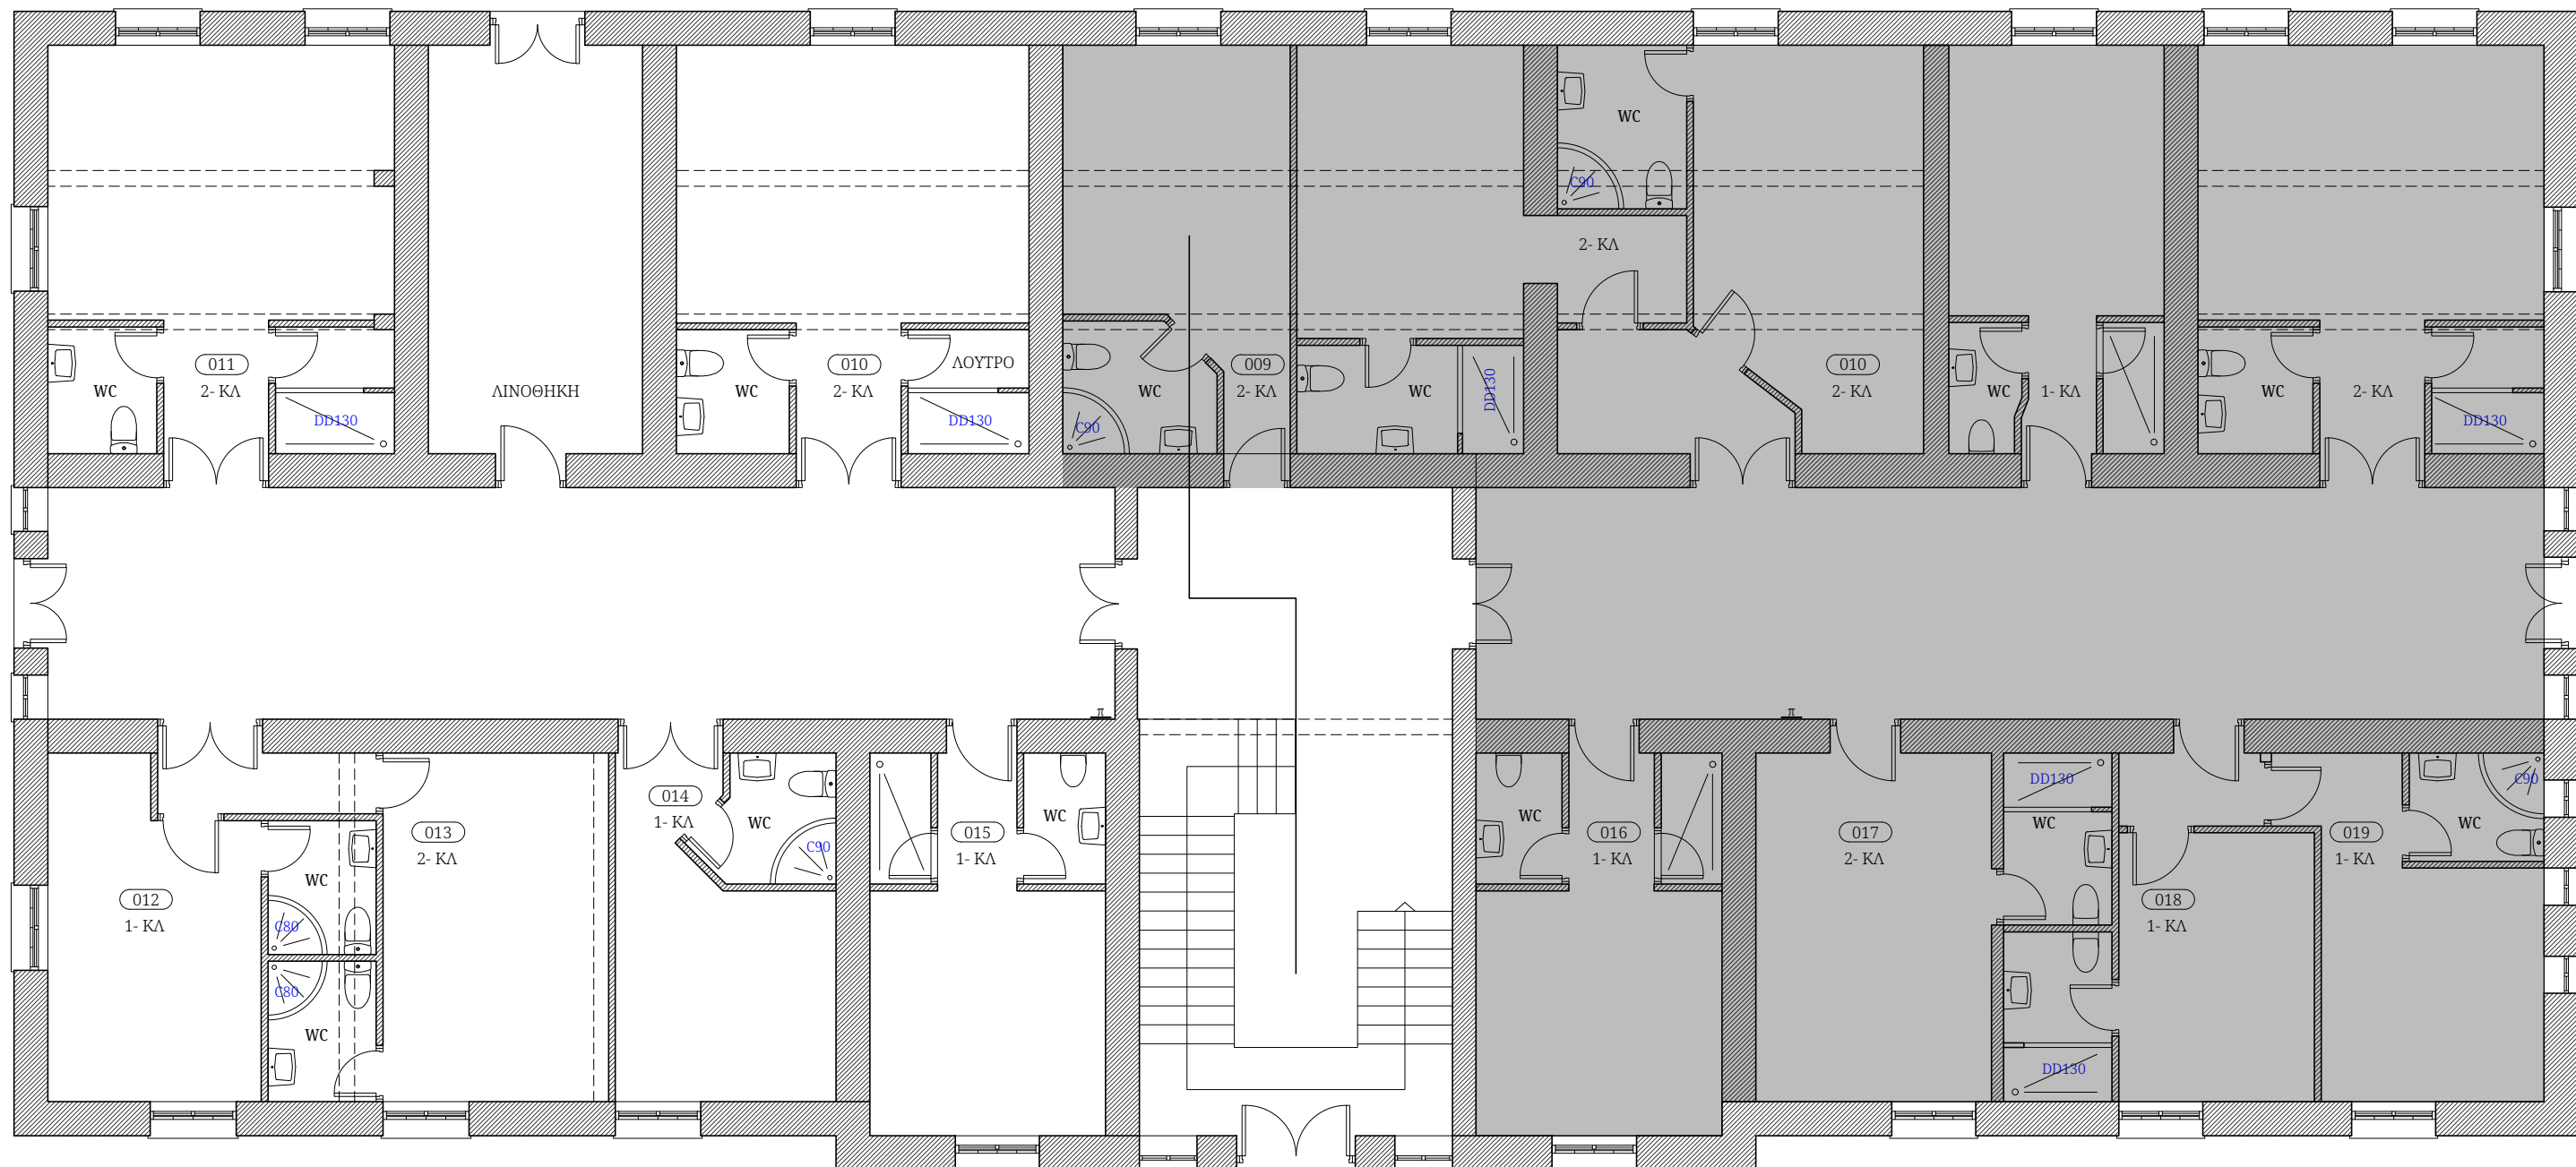

A

ΑΝΑΓΥΡΕΙΟΣ ΣΧΟΛΗ | ΚΤΗΡΙΟ Δ
 ΠΡΟΤΑΣΗ ΑΝΑΚΑΙΝΙΣΗΣ
 ΥΔΡΑΥΛΙΚΕΣ ΕΓΚΑΤΑΣΤΑΣΕΙΣ
 ΚΑΤΟΨΗ ΓΙΟΓΕΙΟΥ
 ΚΛΙΜΑΚΑ 1/100

ΥΠΟΜΝΗΜΑ
 ----- προβολές δοκαριών

ΚΑΜΙΝΕΣ (BATHANDSPA)
 DD = DIAS-DAKRY C = CRETE
 AX = AXIS IN = INFINITY
 AXG = AXIS XG