


A

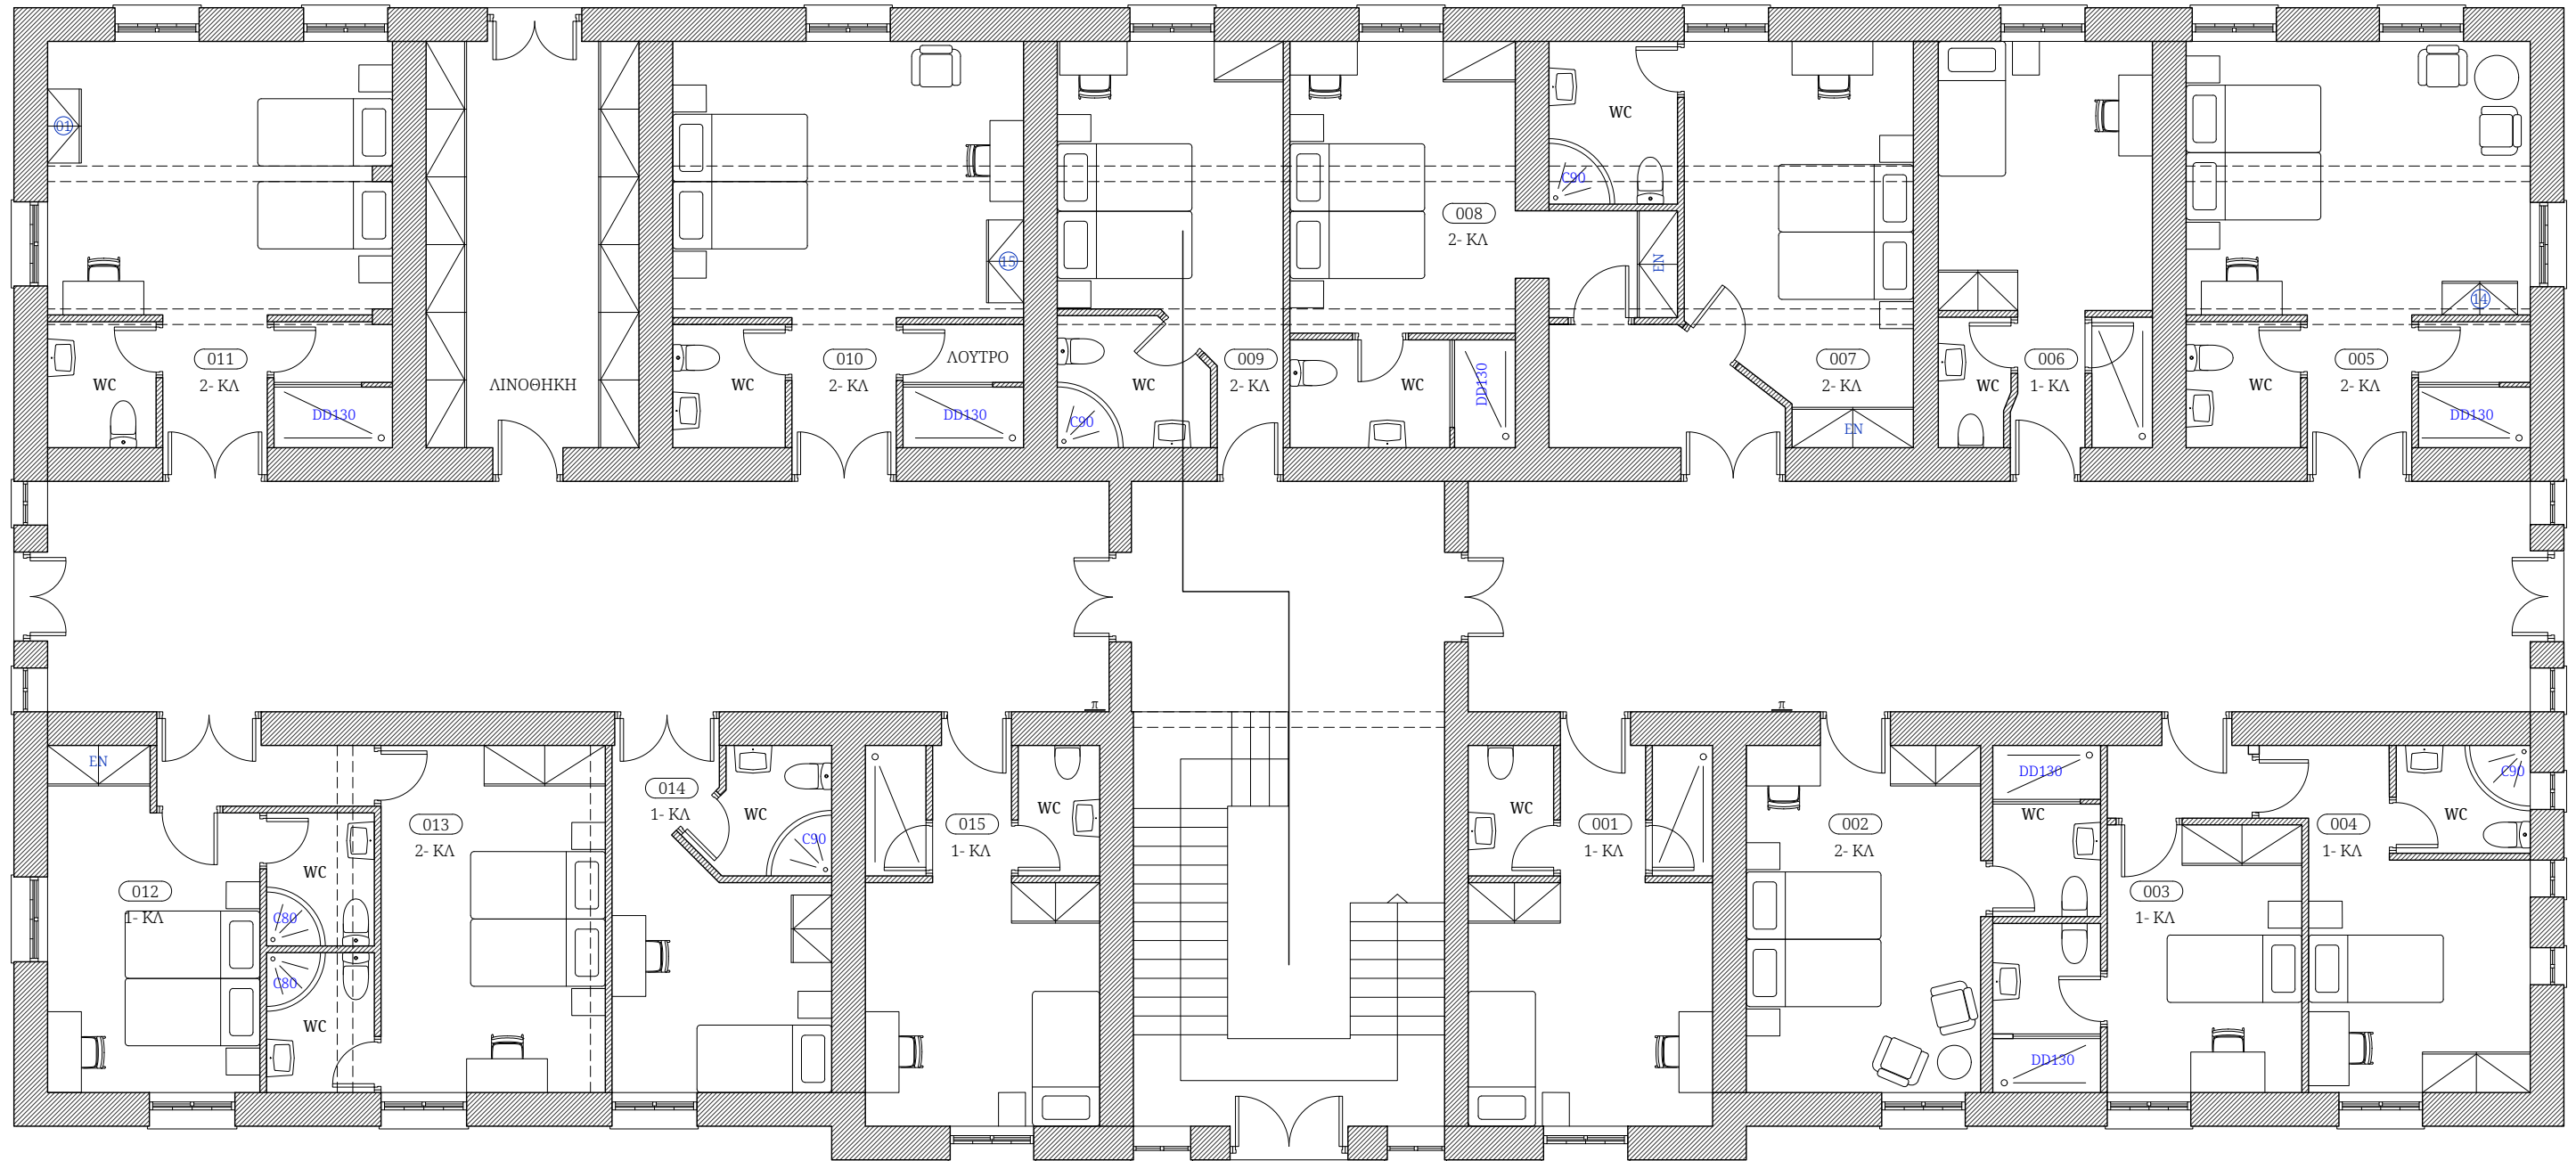


A

ΑΝΑΓΥΡΕΙΟΣ ΣΧΟΛΗ | ΚΤΗΡΙΟ Δ
 ΠΡΟΤΑΣΗ ΑΝΑΚΑΙΝΙΣΗΣ
 ΚΑΤΟΨΗ ΙΣΟΓΕΙΟΥ
 ΚΛΙΜΑΚΑ 1/100

ΥΠΟΜΝΗΜΑ
 - - - - - προβολές δοκαριών
 ————— εξοπλισμός με τροποποιημένες διαστάσεις

ΚΑΜΙΝΕΣ (BATHANDSPA)
 DD = DIAS- DAKRY C = CRETE
 AX = AXIS IN = INFINITY
 AXG = AXIS XG

A

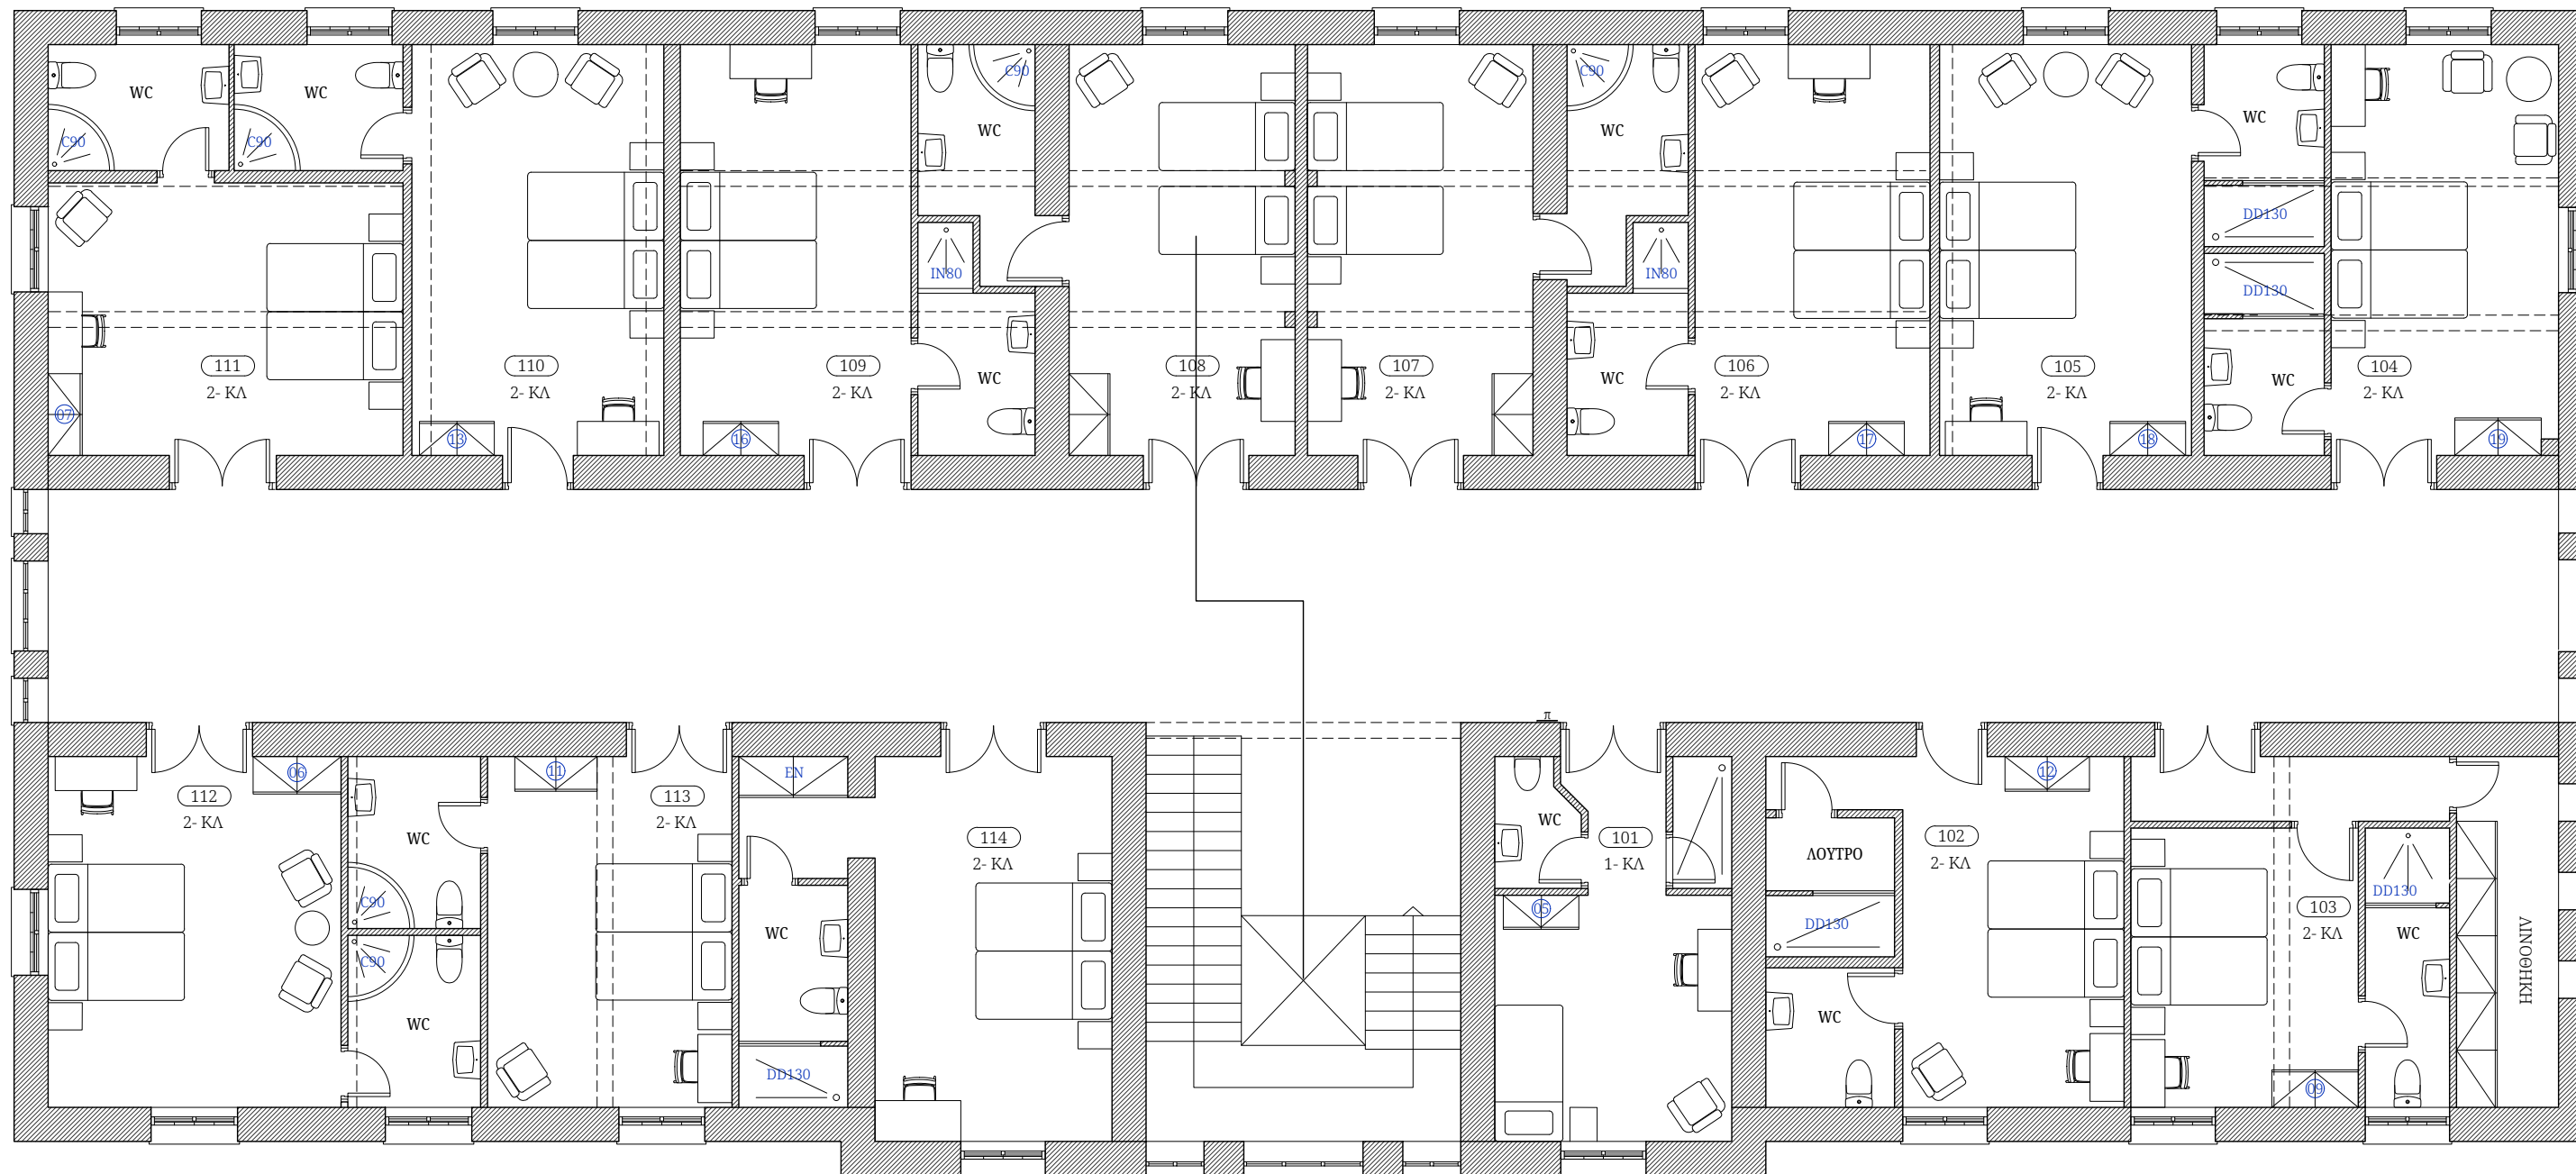


A

ΑΝΑΓΥΡΕΙΟΣ ΣΧΟΛΗ | ΚΤΗΡΙΟ Δ
 ΠΡΟΤΑΣΗ ΑΝΑΚΑΙΝΙΣΗΣ
 ΚΑΤΟΨΗ Α' ΟΡΟΦΟΥ
 ΚΛΙΜΑΚΑ 1/100

ΥΠΟΜΝΗΜΑ
 - - - - - προβολές δοκαριών
 ————— εξοπλισμός με τροποποιημένες διαστάσεις

ΚΑΜΠΙΝΕΣ (BATHHANDSPA)
 DD = DIAS- DAKRY C = CRETE
 AX = AXIS IN = INFINITY
 AXG = AXIS XG

A

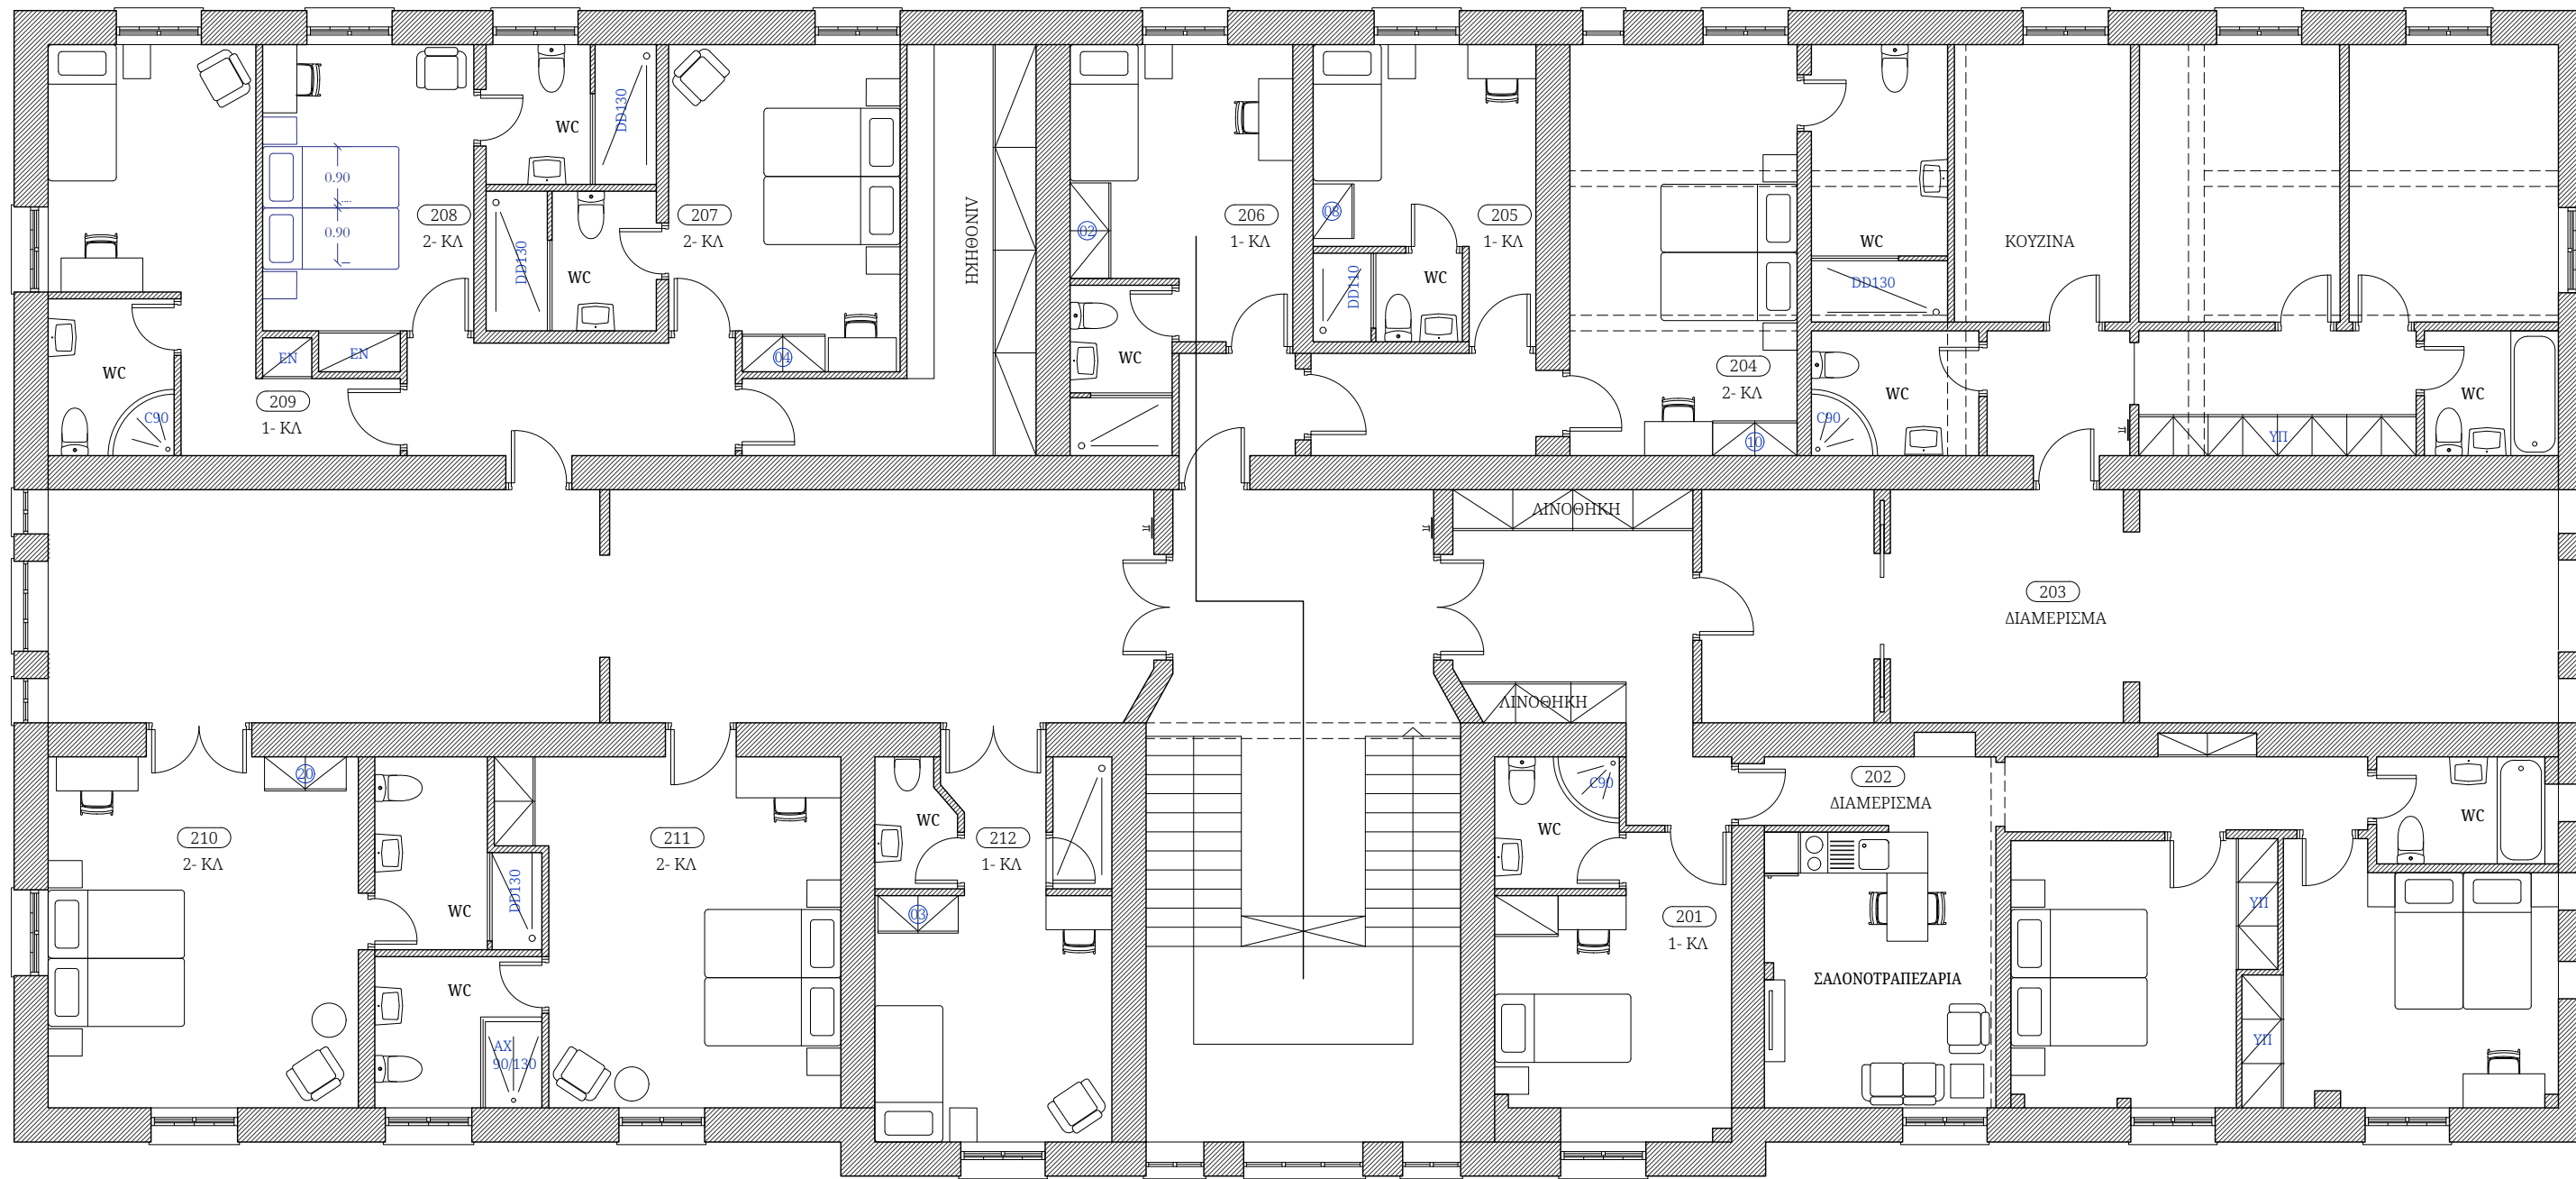

A

ΑΝΑΓΥΡΕΙΟΣ ΣΧΟΛΗ | ΚΤΗΡΙΟ Δ
ΠΡΟΤΑΣΗ ΑΝΑΚΑΙΝΙΣΗΣ

ΚΑΤΟΨΗ Β' ΟΡΟΦΟΥ

ΚΛΙΜΑΚΑ 1/100

ΥΠΟΜΝΗΜΑ

- προβολές δοκαριών
- εξοπλισμός με τροποποιημένες διαστάσεις

ΚΑΜΙΝΕΣ (BATHANDSPA)

DD = DIAS- DAKRY C = CRETE

AX = AXIS IN = INFINITY

AXG = AXIS XG