


A

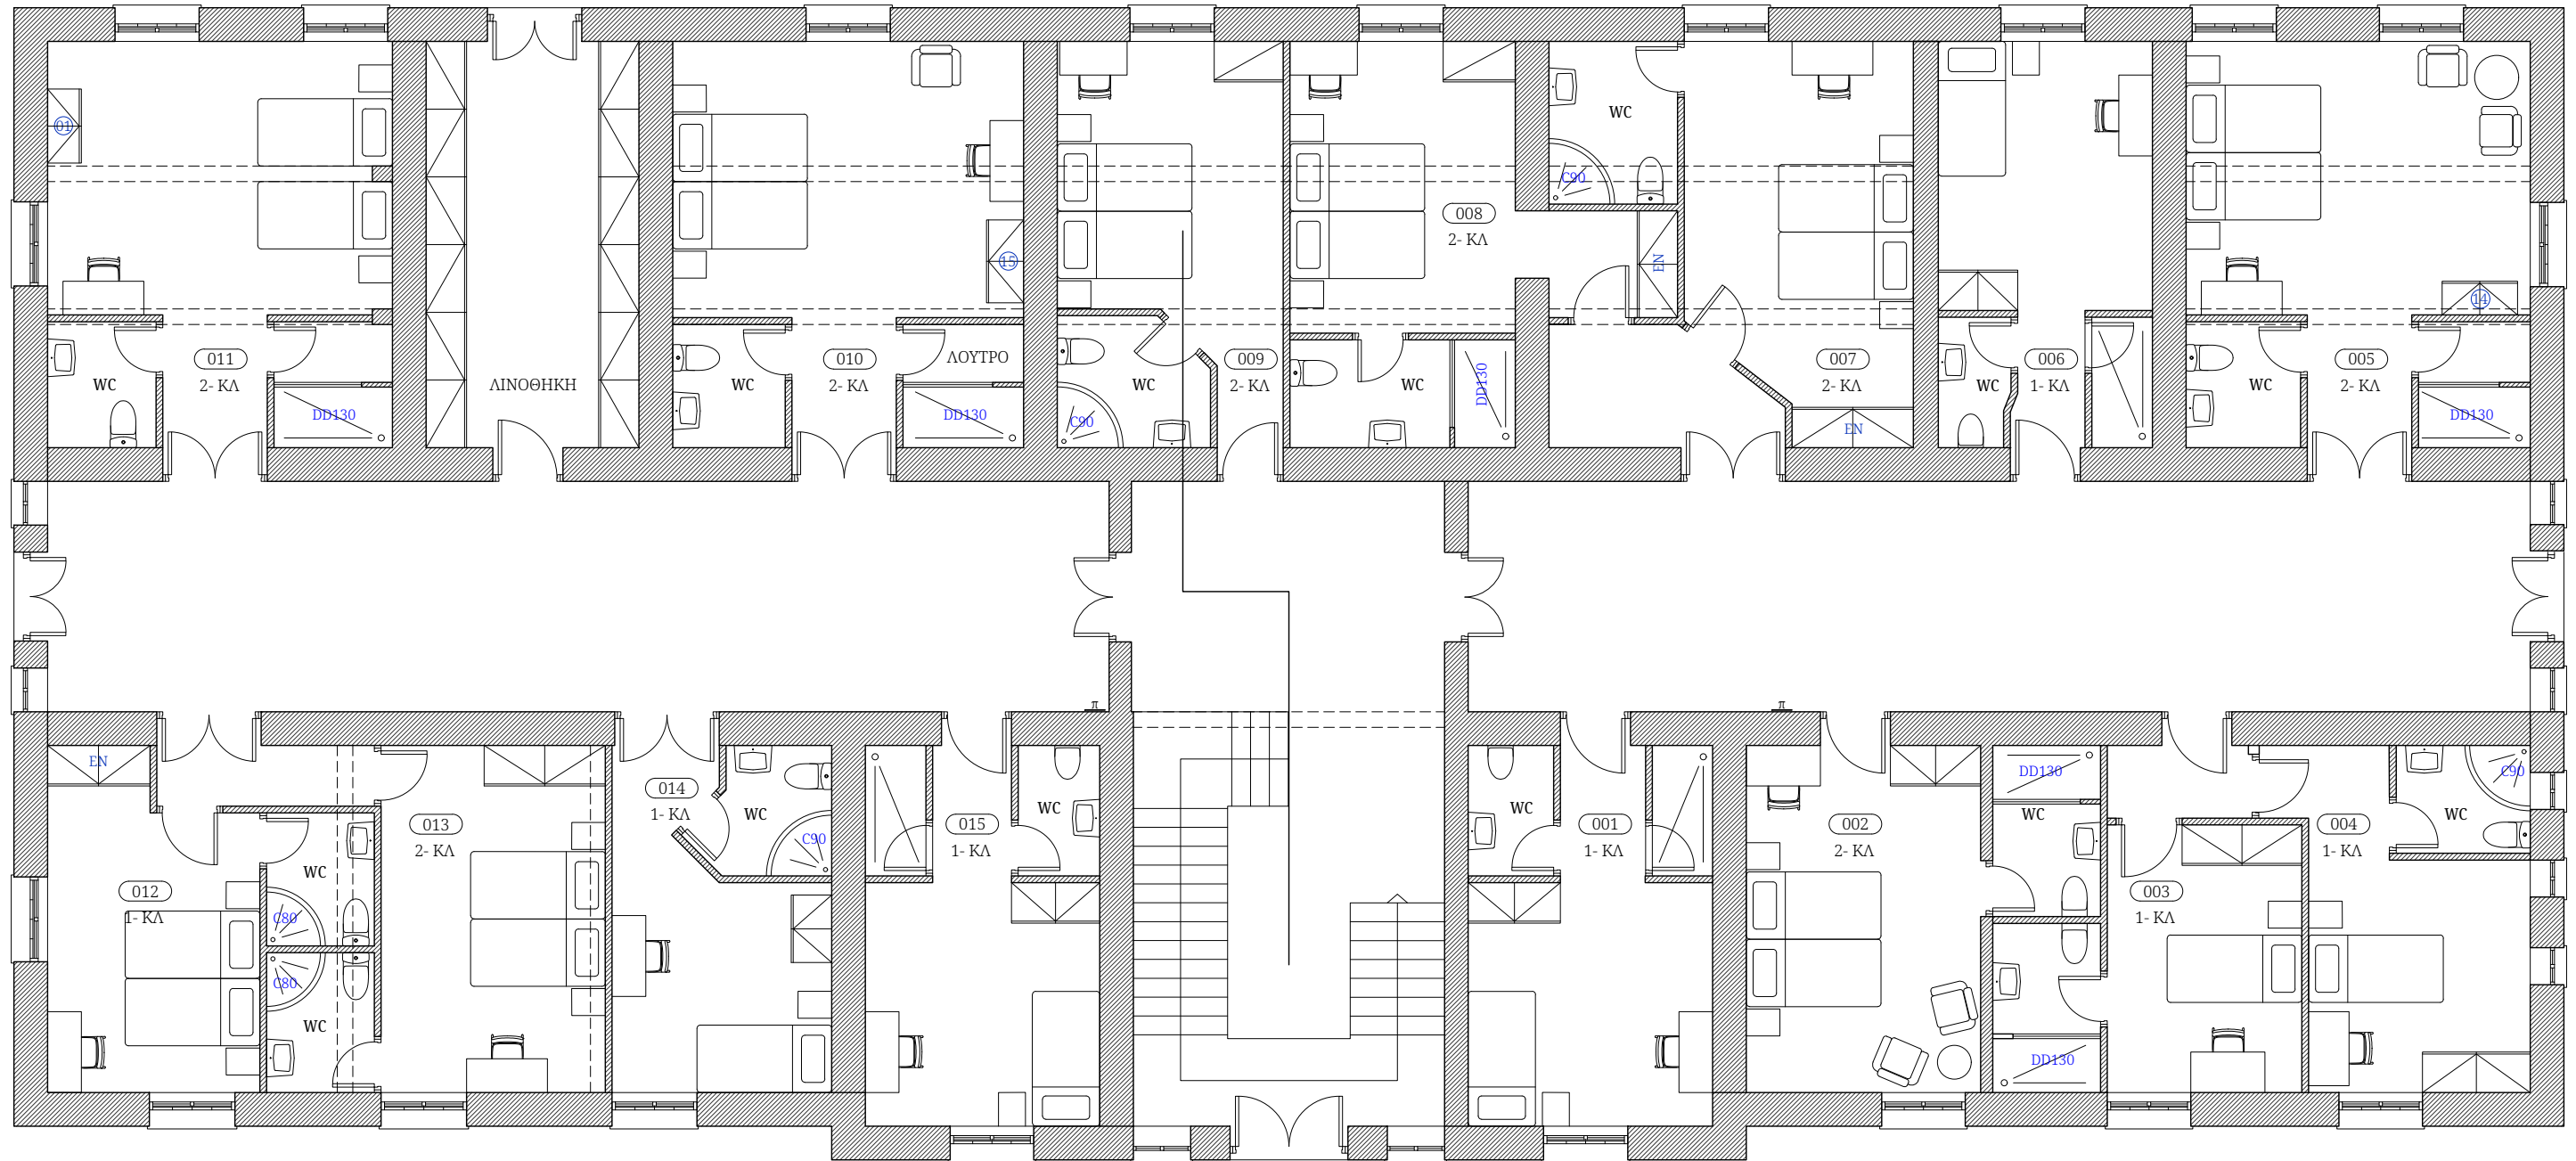


A

ΑΝΑΓΥΡΕΙΟΣ ΣΧΟΛΗ | ΚΤΗΡΙΟ Δ
 ΠΡΟΤΑΣΗ ΑΝΑΚΑΙΝΙΣΗΣ
 ΚΑΤΟΨΗ ΙΣΟΓΕΙΟΥ
 ΚΛΙΜΑΚΑ 1/100

ΥΠΟΜΝΗΜΑ
 - - - - - προβολές δοκαριών
 ————— εξοπλισμός με τροποποιημένες διαστάσεις

ΚΑΜΙΝΕΣ (BATHANDSPA)
 DD = DIAS- DAKRY C = CRETE
 AX = AXIS IN = INFINITY
 AXG = AXIS XG

A

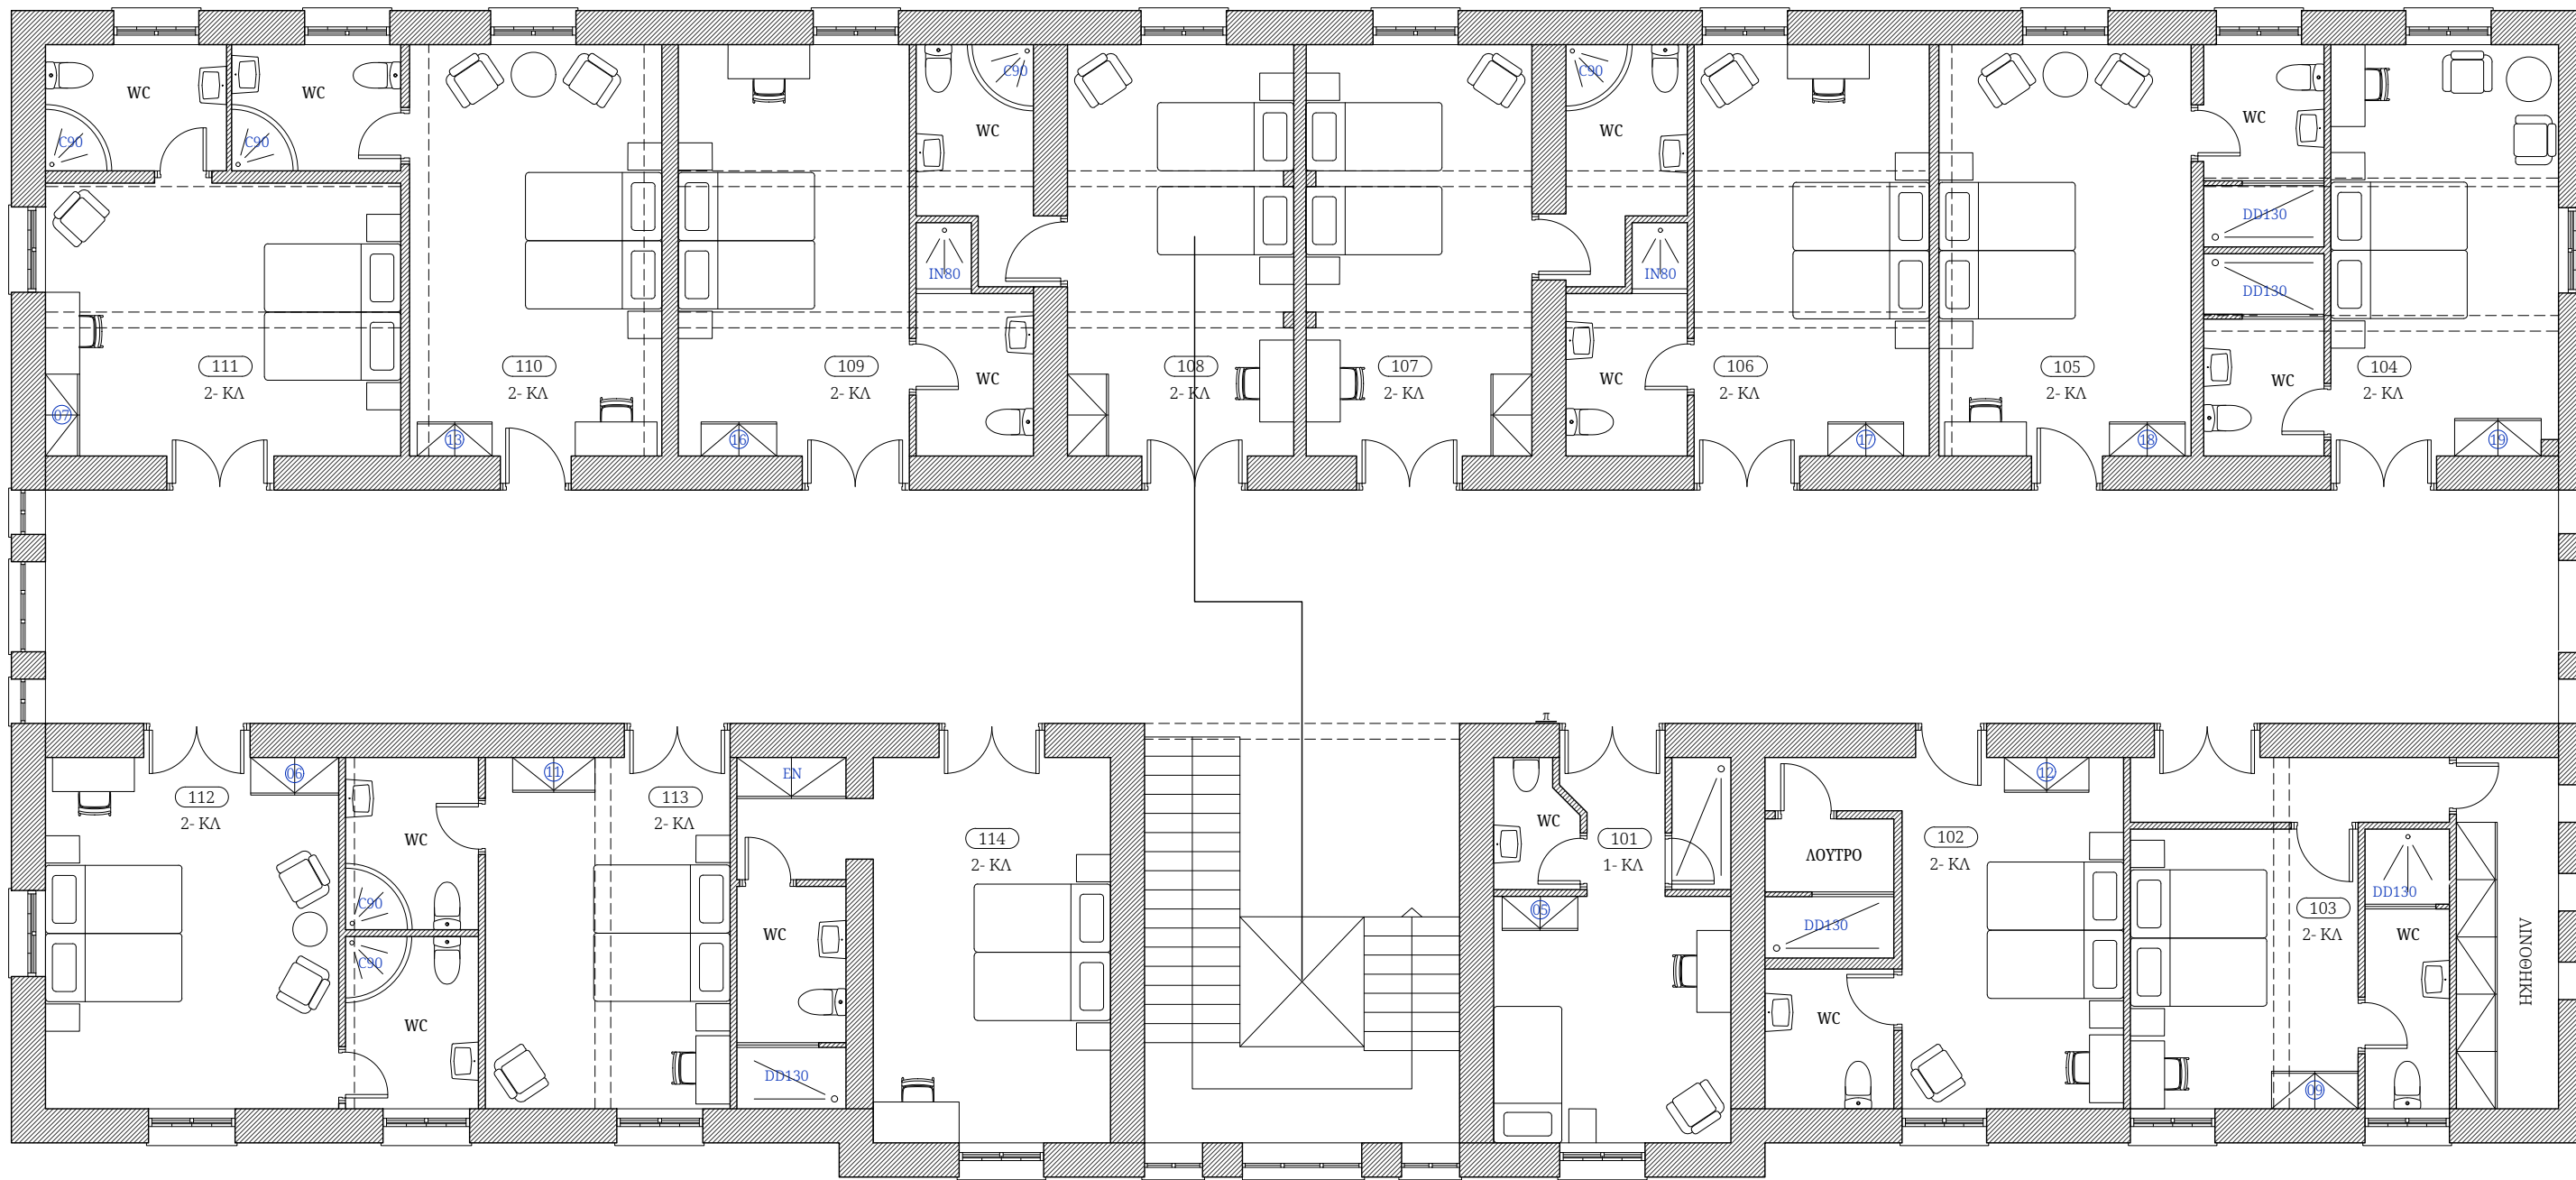

A

ΑΝΑΓΥΡΕΙΟΣ ΣΧΟΛΗ | ΚΤΗΡΙΟ Δ
ΠΡΟΤΑΣΗ ΑΝΑΚΑΙΝΙΣΗΣ

ΚΑΤΟΠΗ Α' ΟΡΟΦΟΥ

ΚΛΙΜΑΚΑ 1/100


ΥΠΟΜΝΗΜΑ

- προβολές δοκαριών
- εξοπλισμός με τροποποιημένες διαστάσεις

ΚΑΜΠΙΝΕΣ (BATHHANDSPA)

- DD = DIAS- DAKRY C = CRETE
- AX = AXIS IN = INFINITY
- AXG = AXIS XG

A

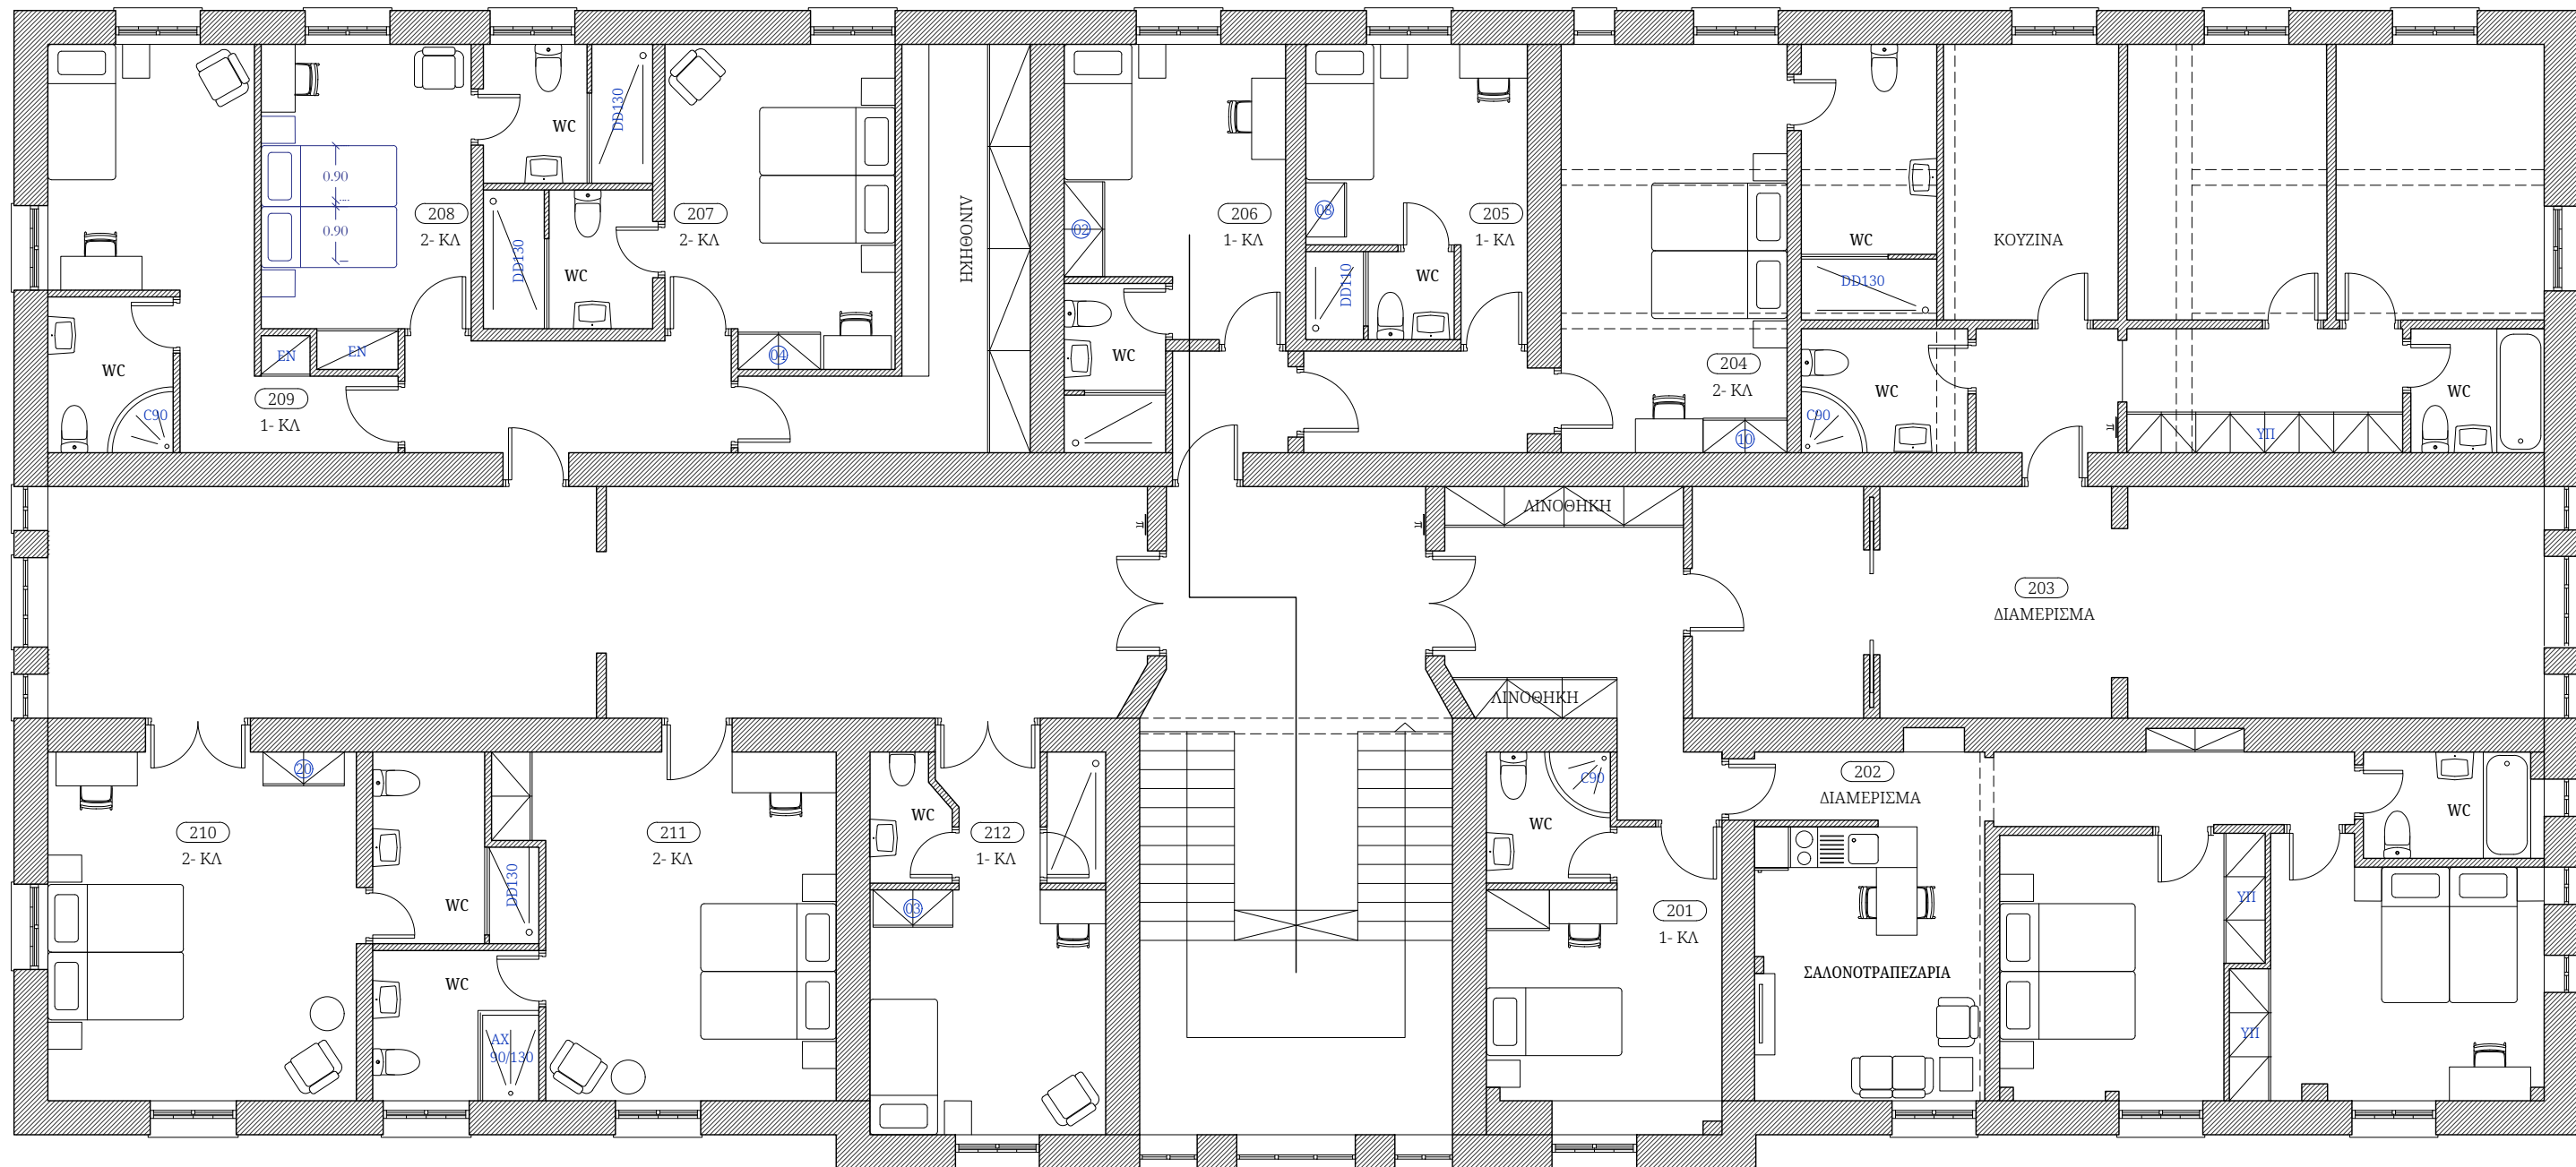

A

ΑΝΑΓΥΡΕΙΟΣ ΣΧΟΛΗ | ΚΤΗΡΙΟ Δ
 ΠΡΟΤΑΣΗ ΑΝΑΚΑΙΝΙΣΗΣ
 ΚΑΤΟΨΗ Β' ΟΡΟΦΟΥ
 ΚΛΙΜΑΚΑ 1/100

ΥΠΟΜΝΗΜΑ
 - - - - - προβολές δοκαριών
 ————— εξοπλισμός με τροποποιημένες διαστάσεις

ΚΑΜΙΝΕΣ (BATHANDSPA)
 DD = DIAS- DAKRY C = CRETE
 AX = AXIS IN = INFINITY
 AXG = AXIS XG