

A

ΓΙΑ ΤΗ ΔΕΞΙΑ ΠΤΕΡΥΓΑ ΣΥΜΒΟΥΛΕΥΤΕΙΤΕ ΤΟ ΣΥΝΗΜΜΕΝΟ ΣΧΕΔΙΟ


A




ΑΝΑΓΥΡΕΙΟΣ ΣΧΟΛΗ | ΚΤΗΡΙΟ Δ
 ΠΡΟΤΑΣΗ ΑΝΑΚΑΙΝΙΣΗΣ
 ΥΔΡΑΥΛΙΚΕΣ ΕΓΚΑΤΑΣΤΑΣΕΙΣ
 ΚΑΤΟΨΗ ΓΙΟΓΕΙΟΥ
 ΚΛΙΜΑΚΑ 1/100

ΥΠΟΜΝΗΜΑ
 ----- προβολές δοκαριών

ΚΑΜΙΝΕΣ (BATHANDSPA)
 DD = DIAS- DAKRY C = CRETE
 AX = AXIS IN = INFINITY
 AXG = AXIS XG

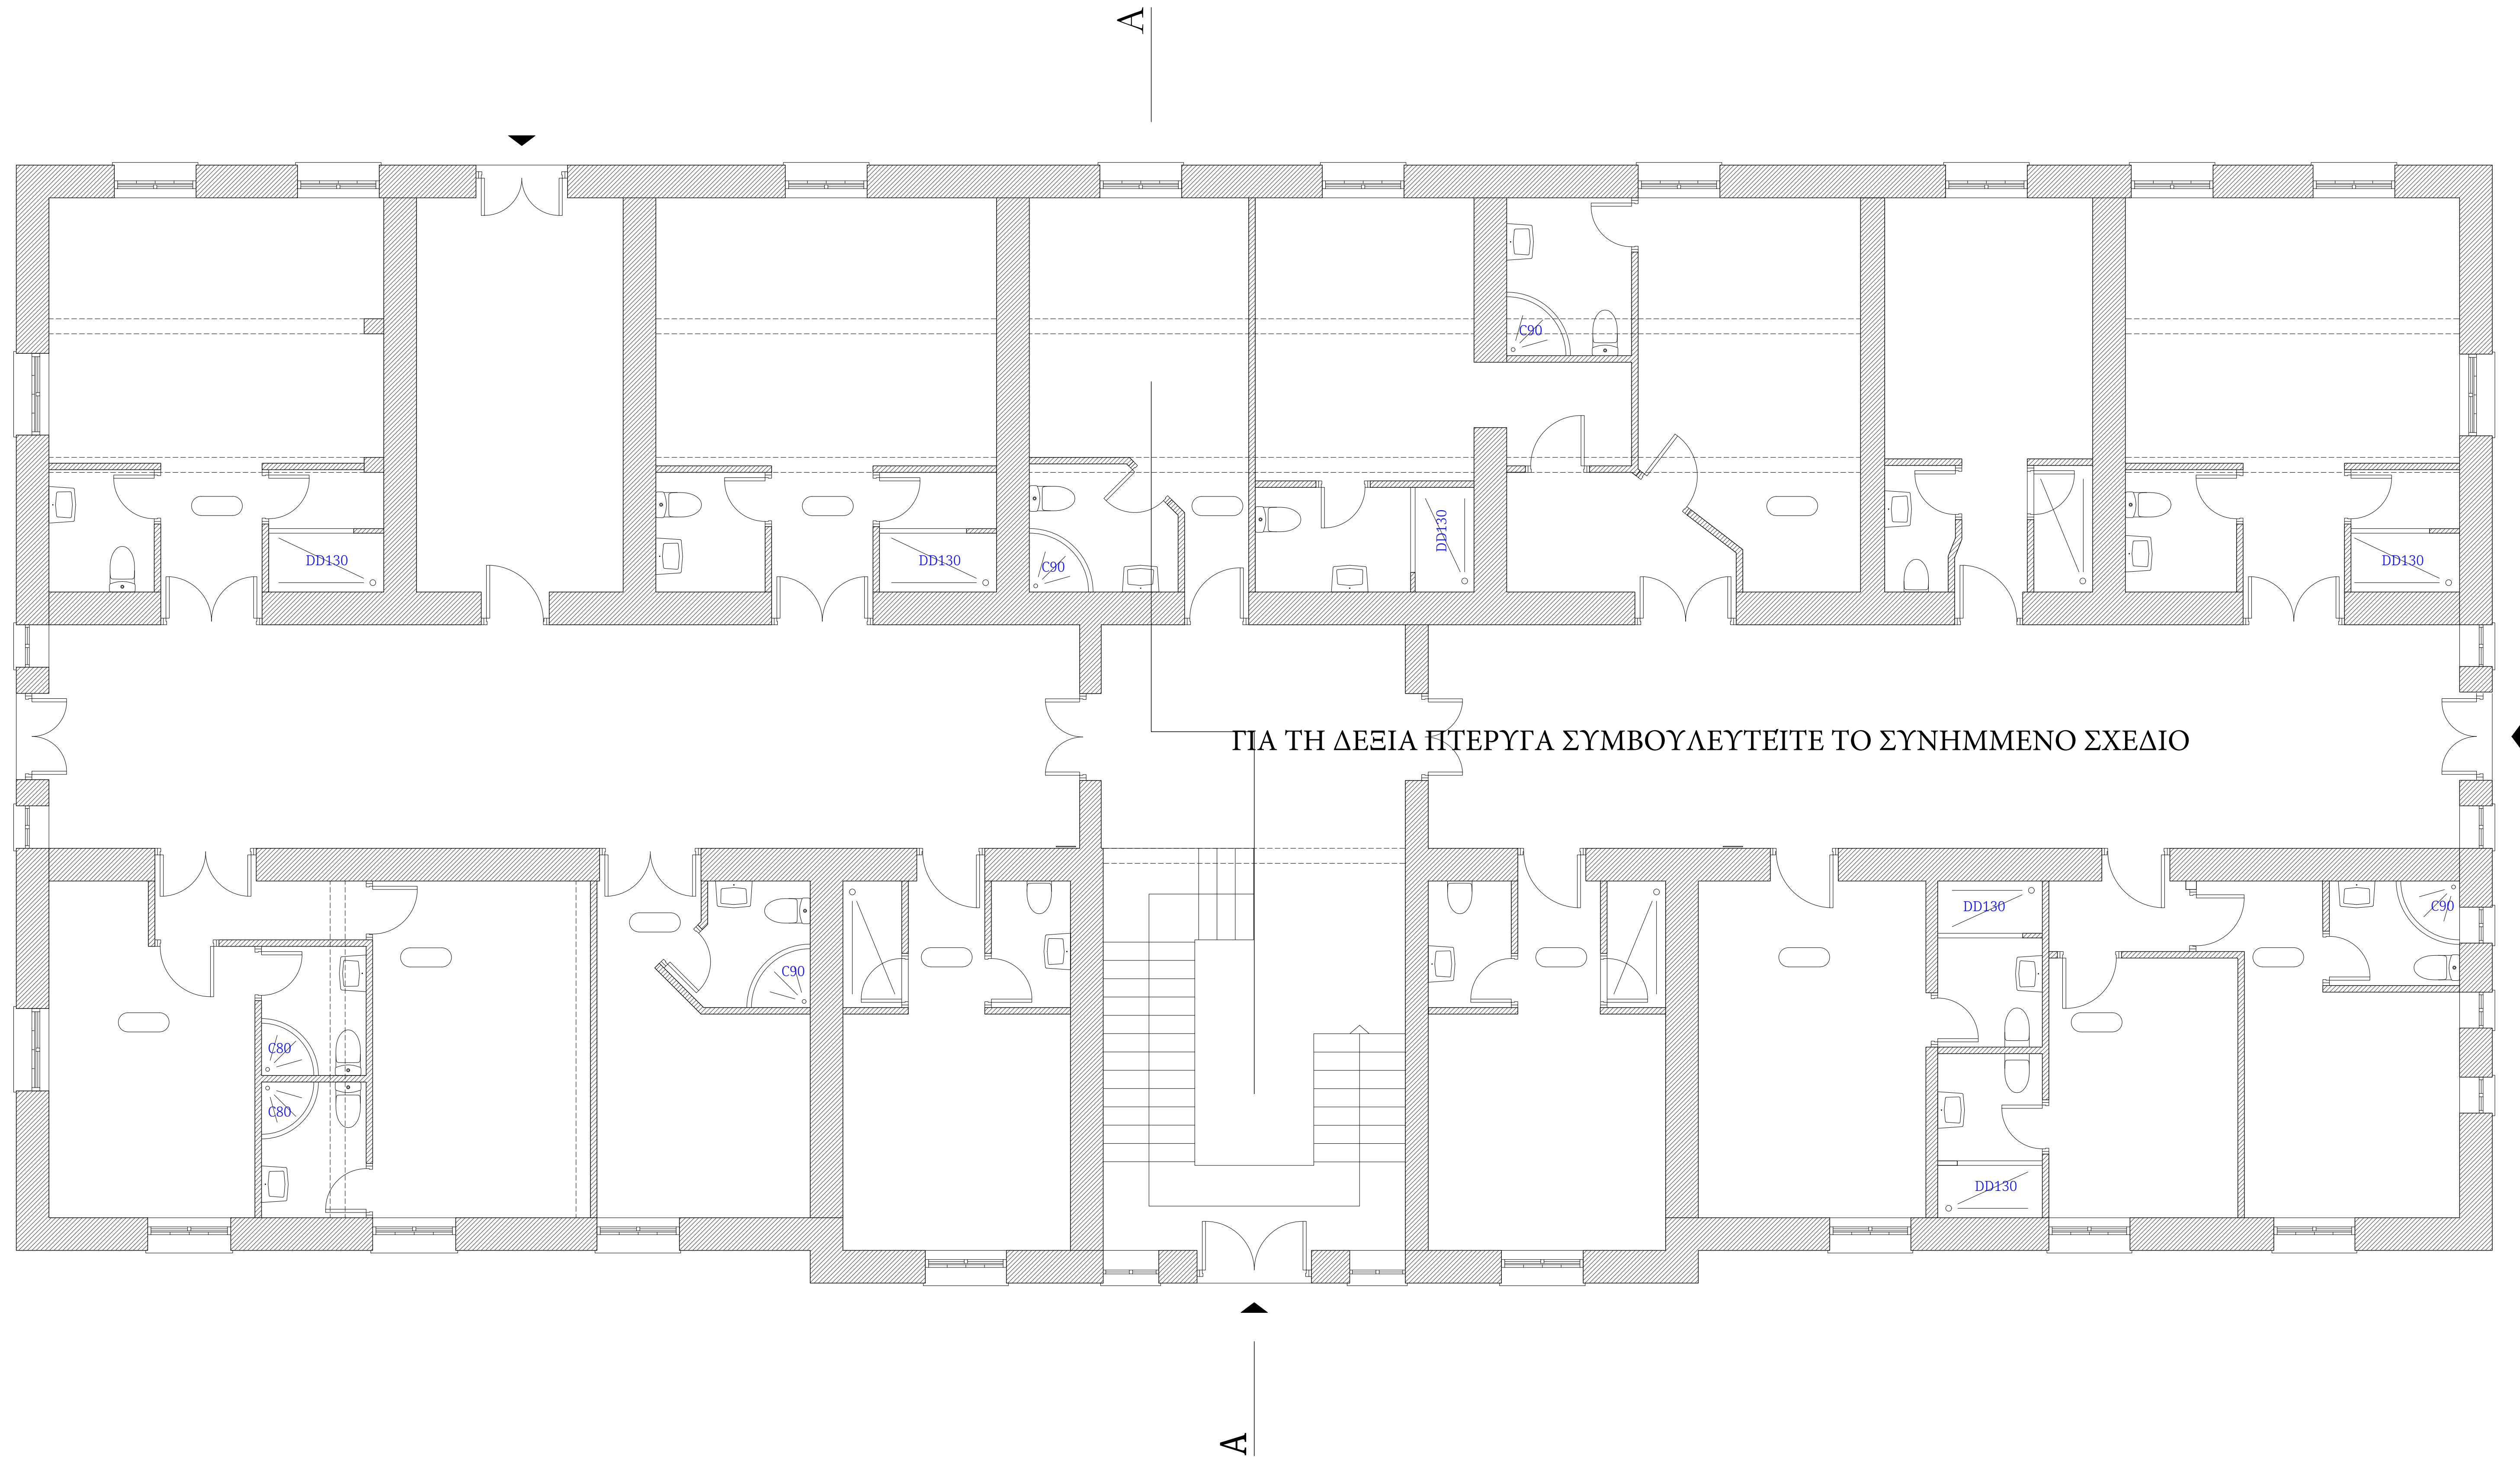

A

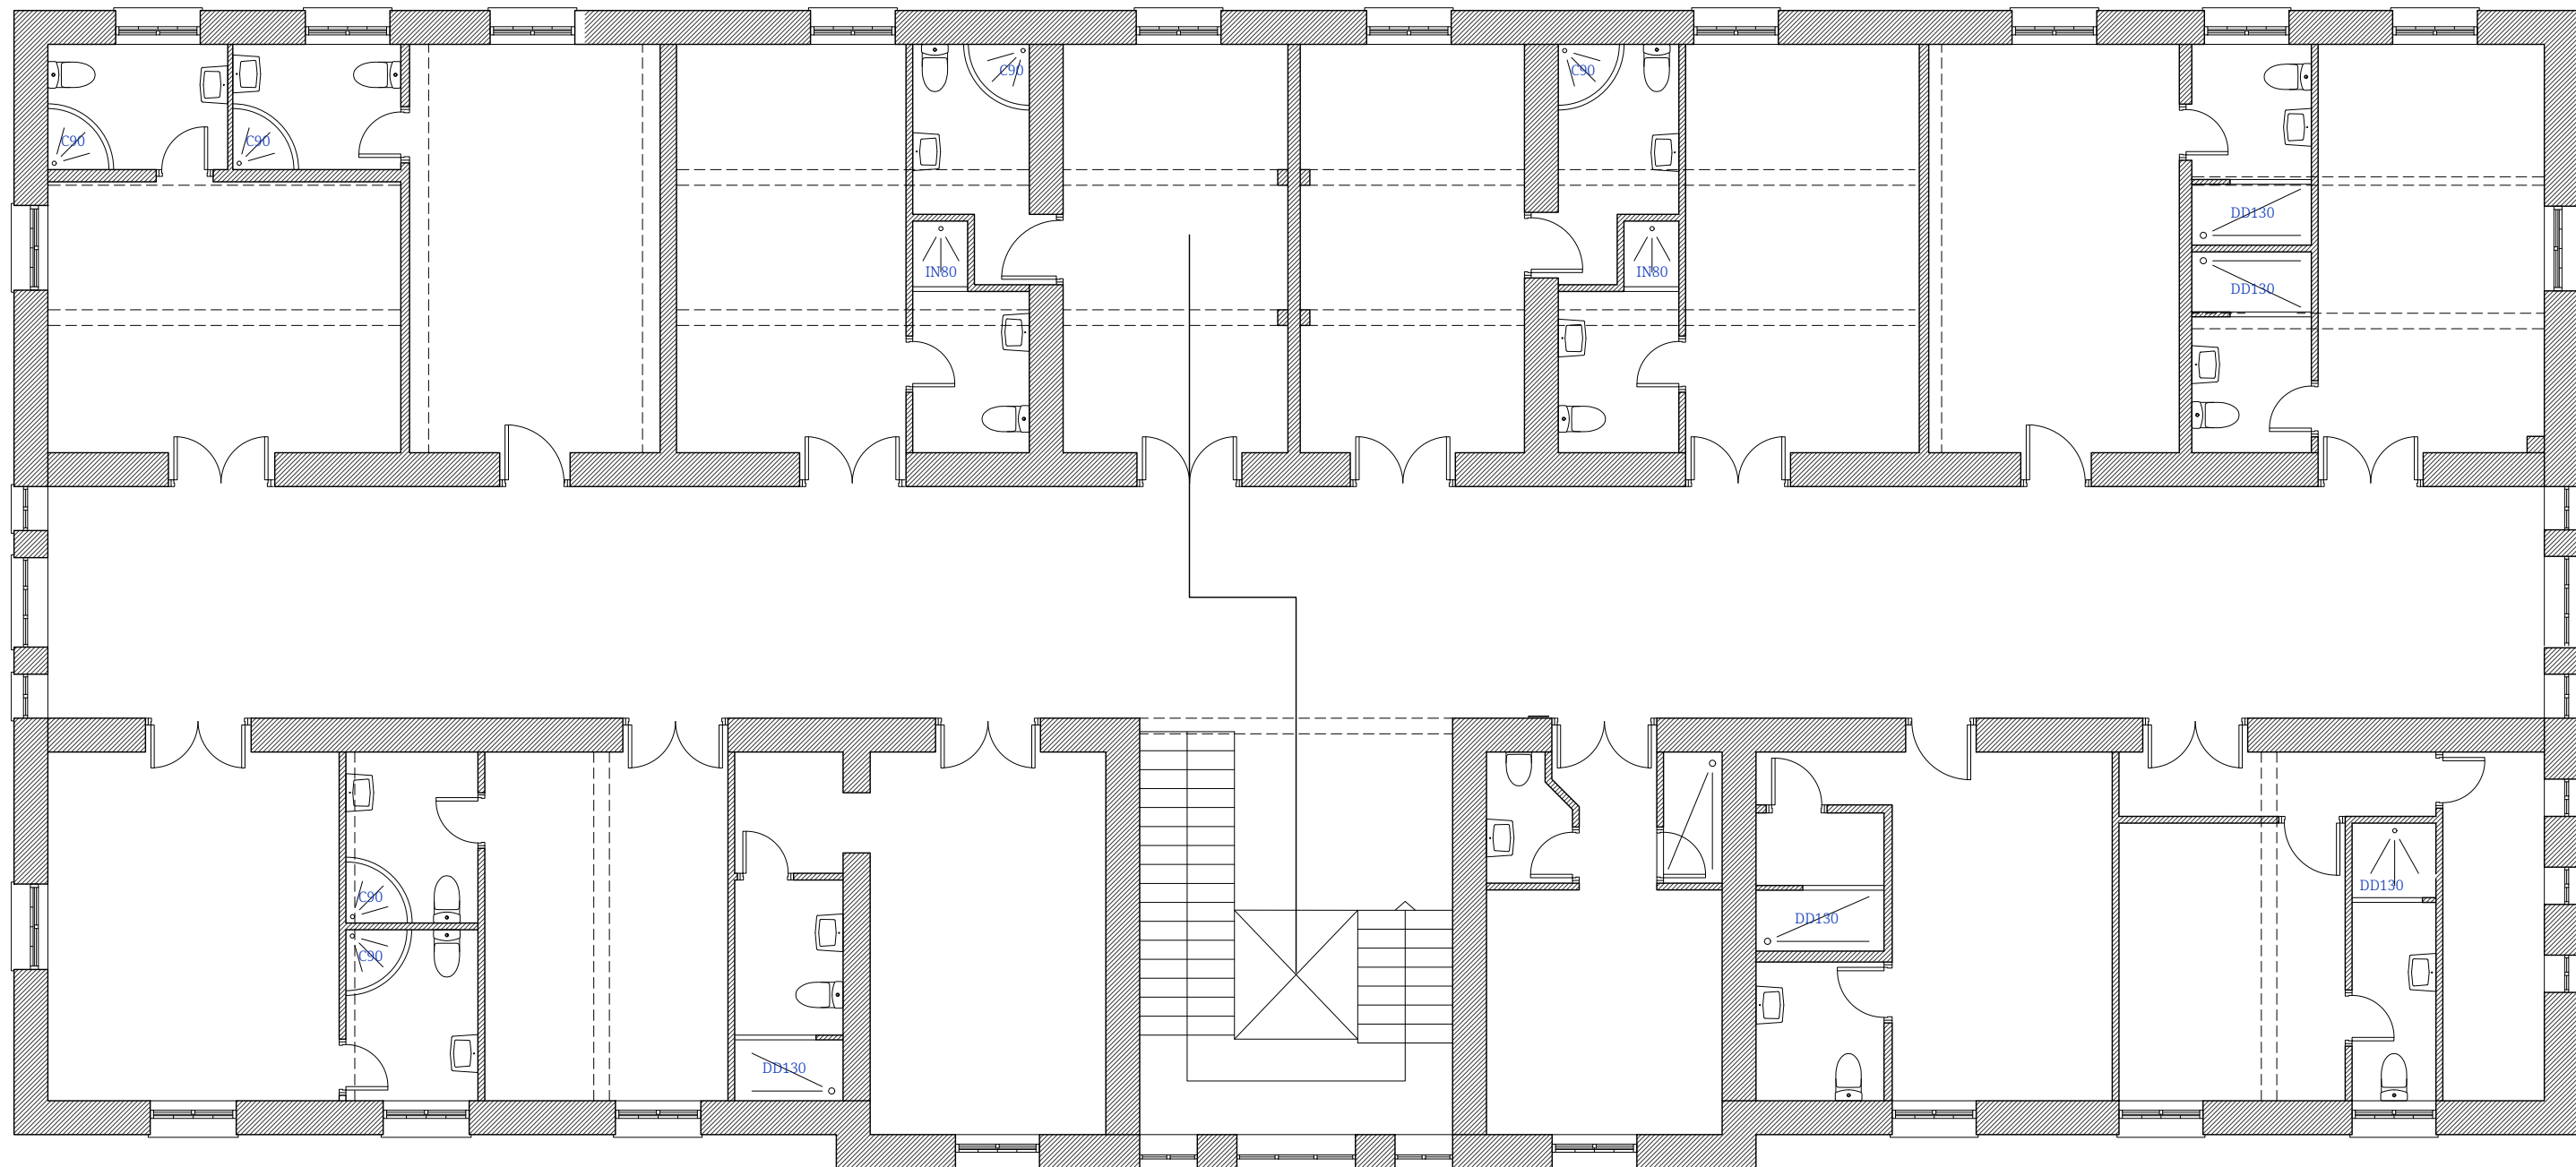

A

ΑΝΑΓΥΡΕΙΟΣ ΣΧΟΛΗ | ΚΤΗΡΙΟ Δ
 ΠΡΟΤΑΣΗ ΑΝΑΚΑΙΝΙΣΗΣ
 ΥΔΡΑΥΛΙΚΕΣ ΕΓΚΑΤΑΣΤΑΣΕΙΣ
 ΚΑΤΟΨΗ Α' ΟΡΟΦΟΥ
 ΚΛΙΜΑΚΑ 1/100

ΥΠΟΜΝΗΜΑ

----- προβολές δοκαριών


ΚΑΜΙΝΕΣ (BATHANDSPA)

DD = DIAS- DAKRY C = CRETE

AX = AXIS IN = INFINITY


AXG = AXIS XG

A

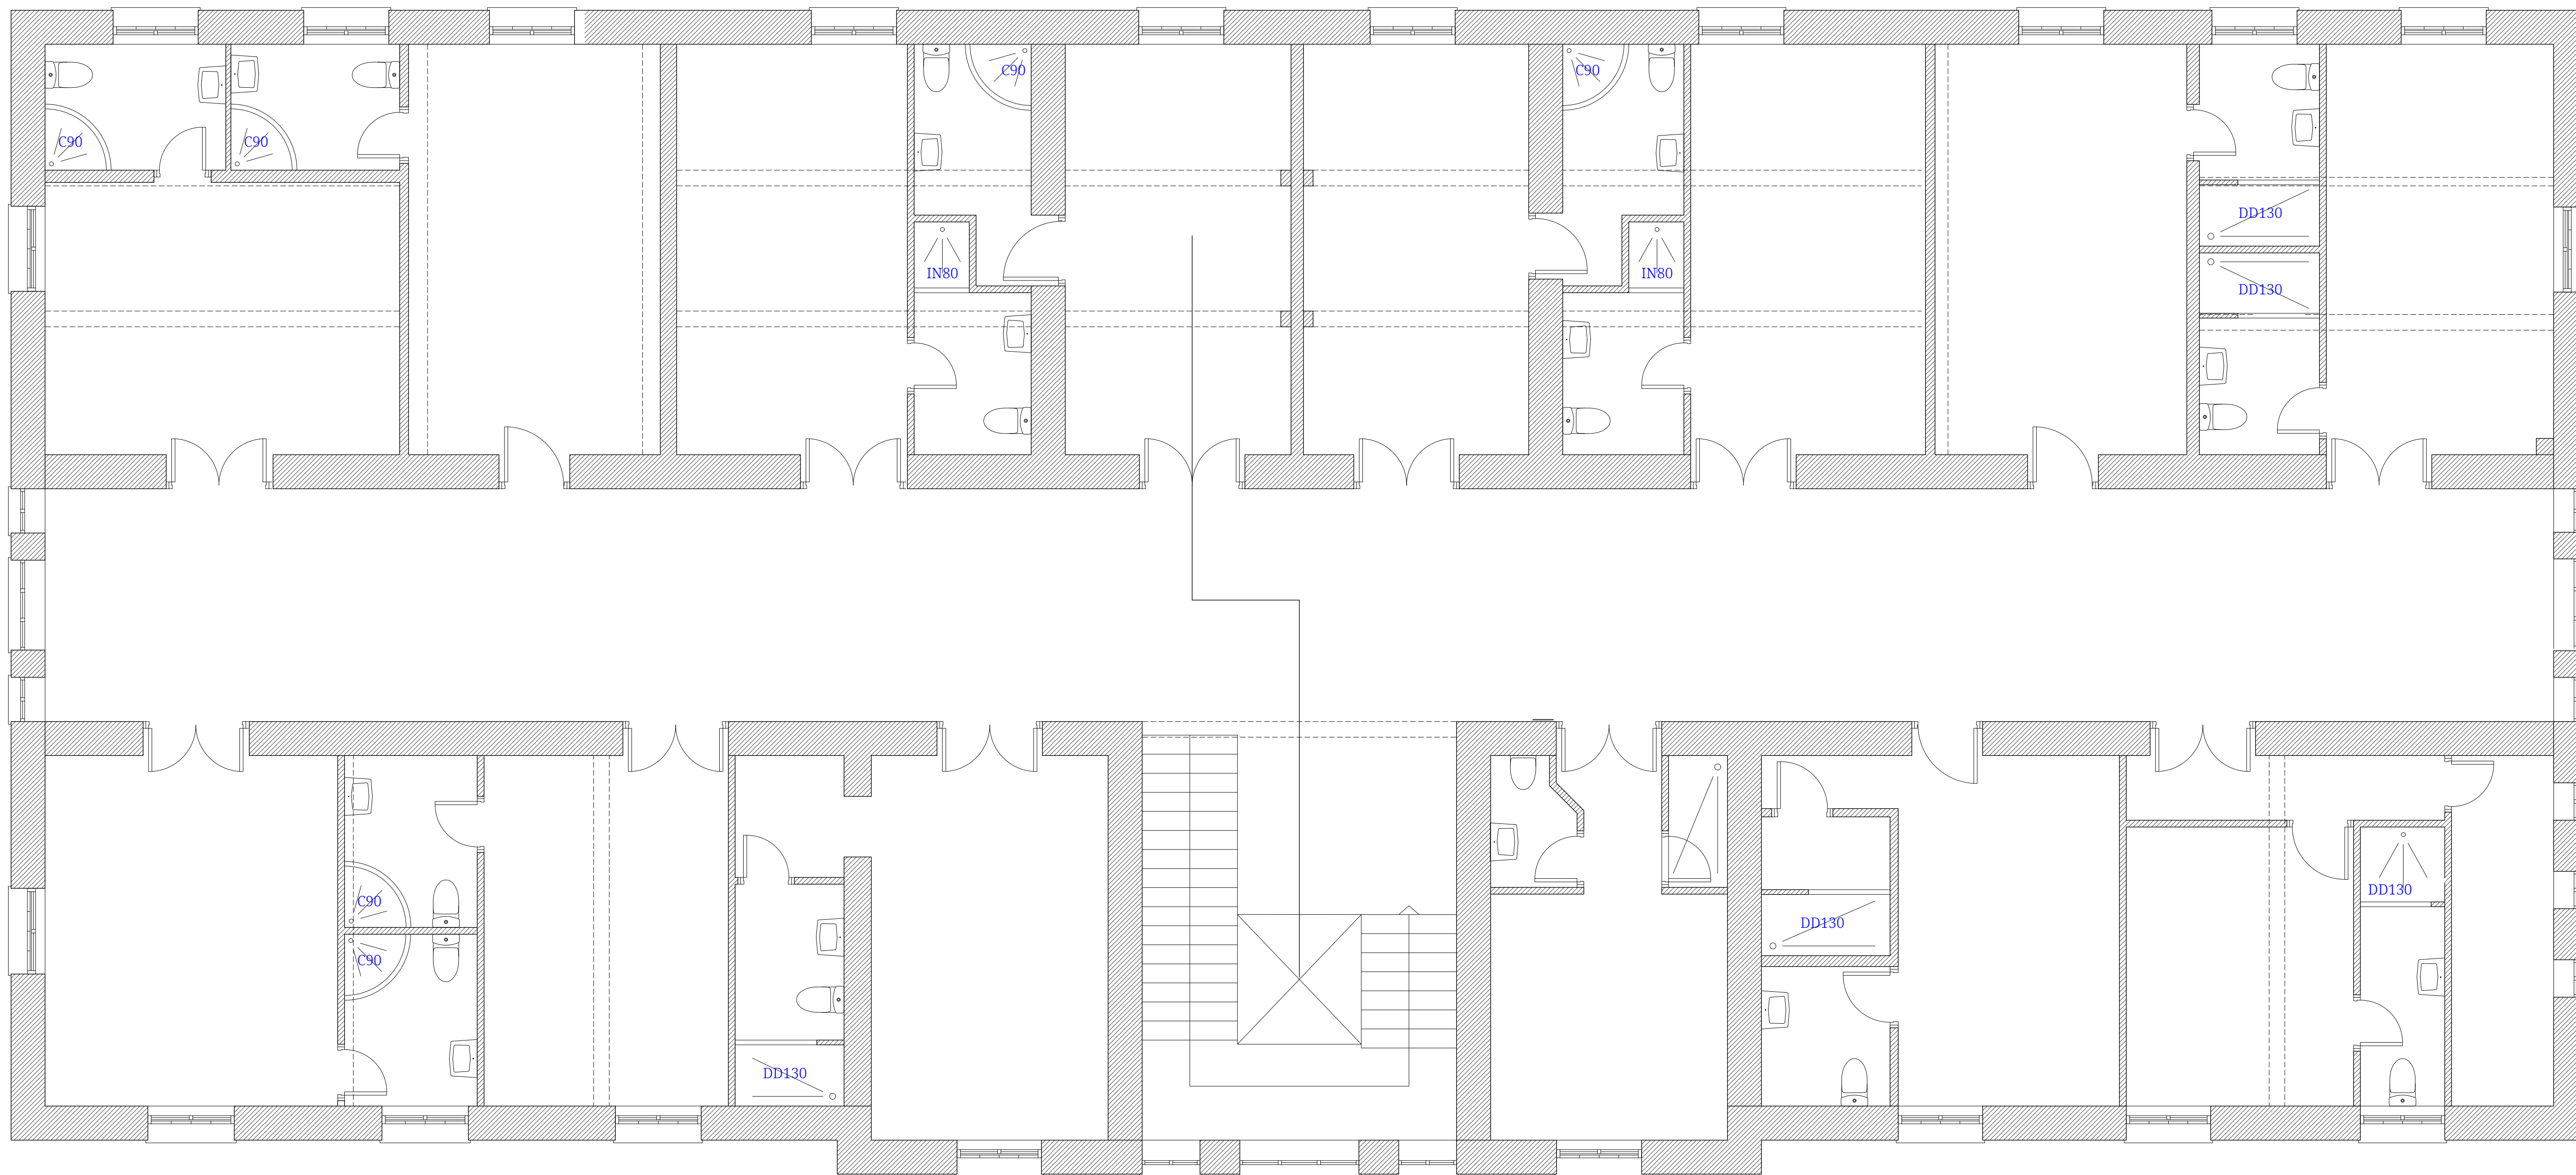

A

A

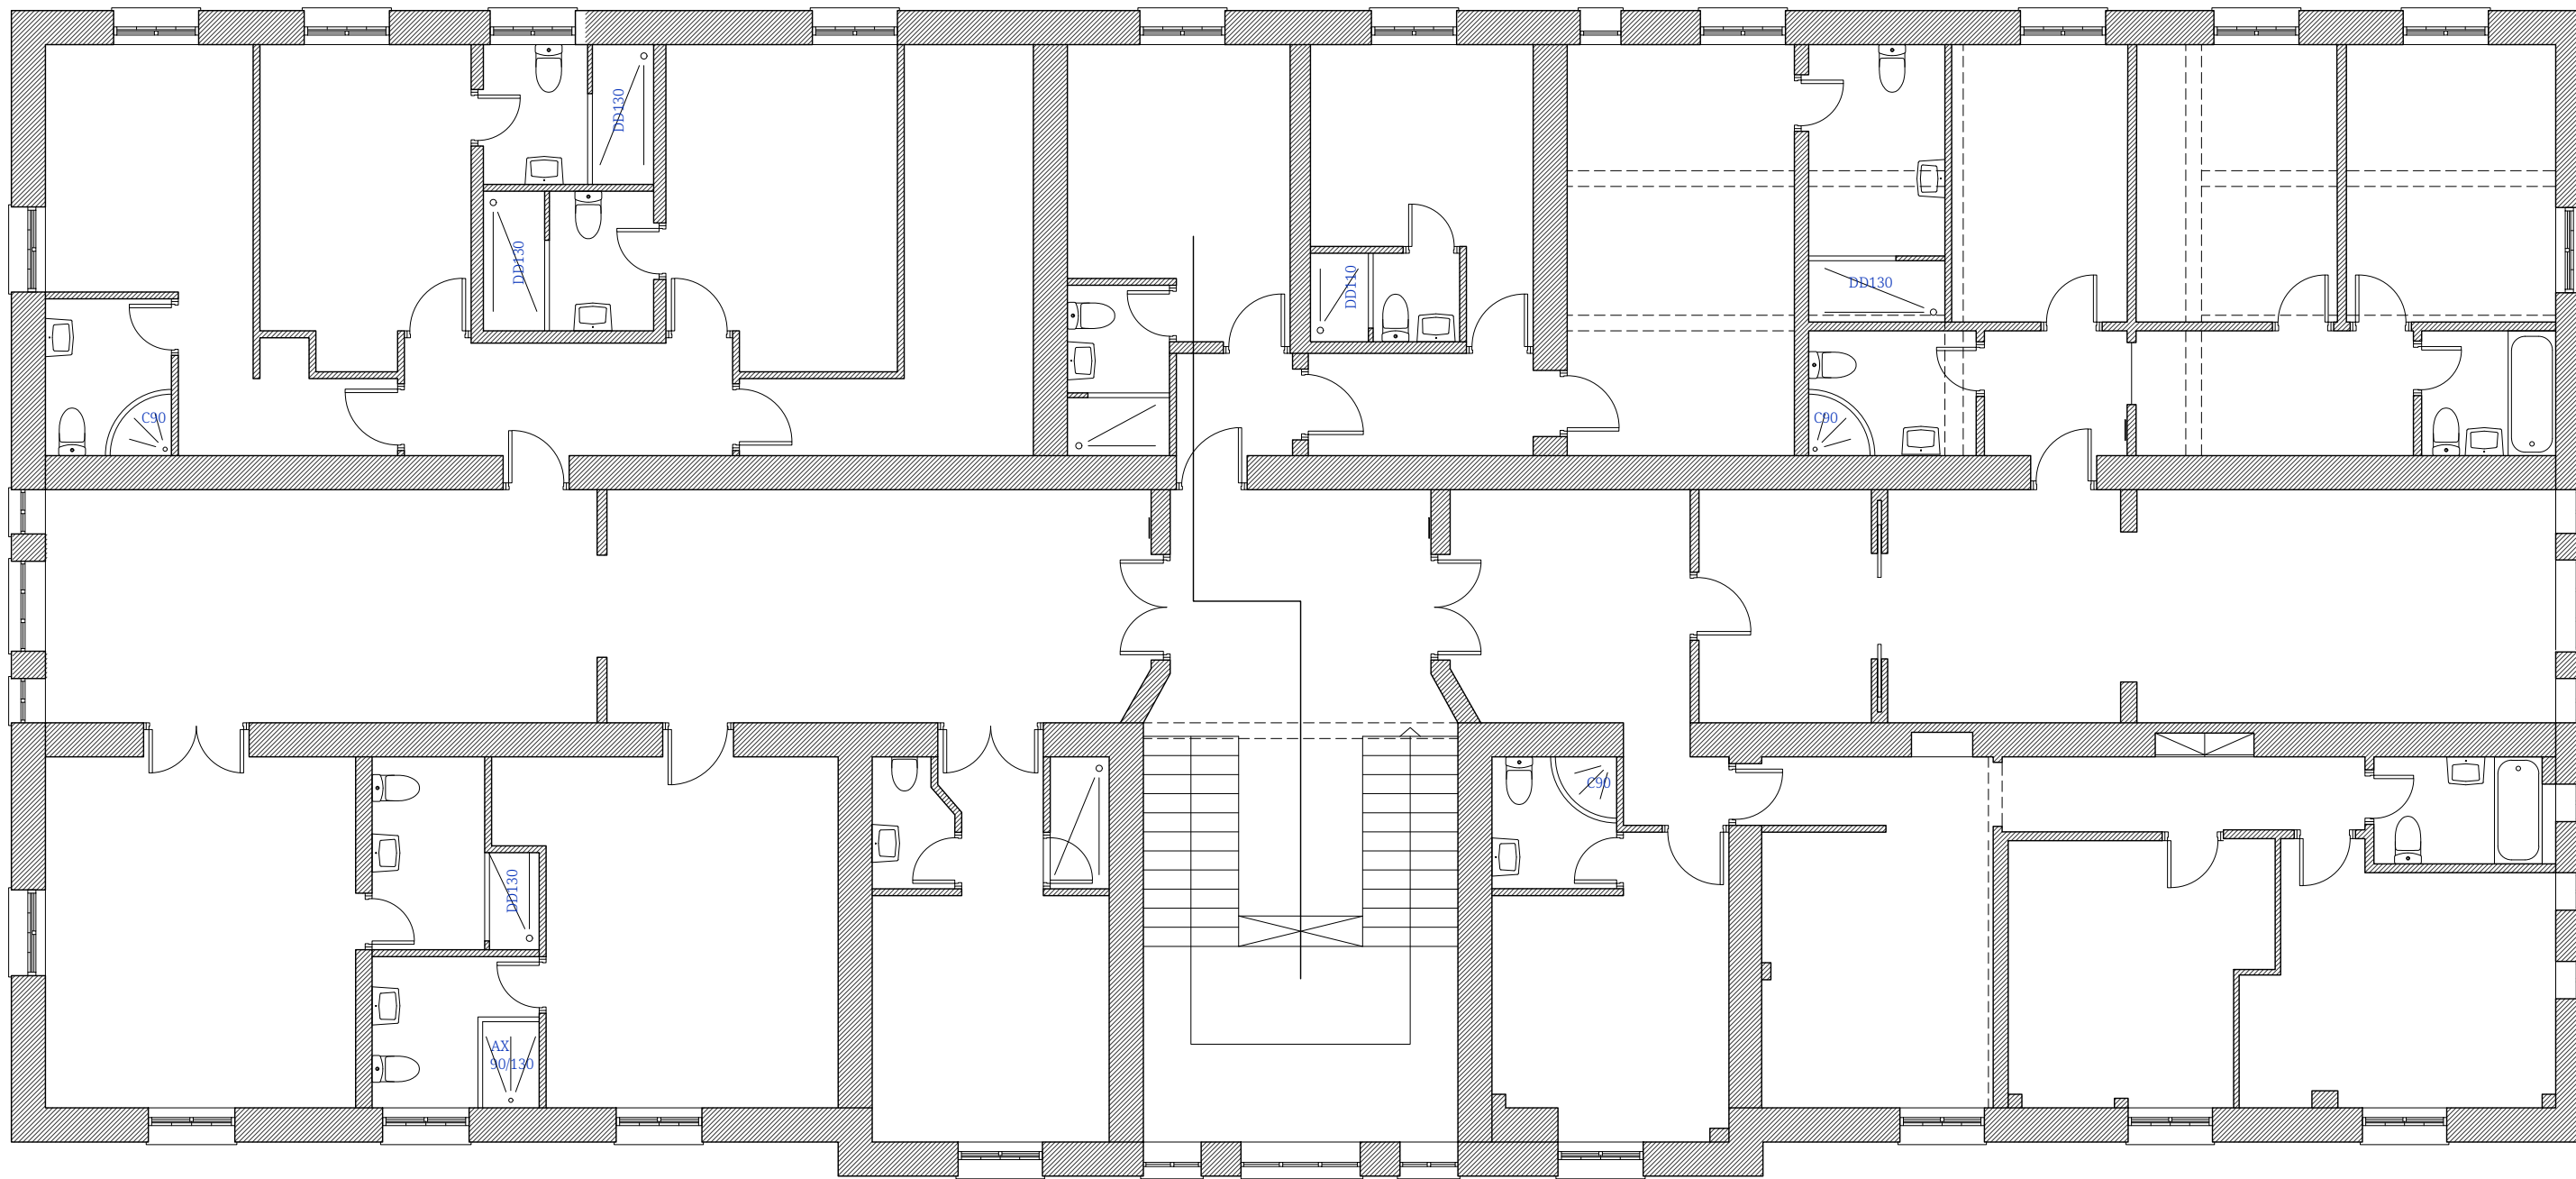

A

ΑΝΑΓΥΡΕΙΟΣ ΣΧΟΛΗ | ΚΤΗΡΙΟ Δ
 ΠΡΟΤΑΣΗ ΑΝΑΚΑΙΝΙΣΗΣ
 ΥΔΡΑΥΛΙΚΕΣ ΕΓΚΑΤΑΣΤΑΣΕΙΣ
 ΚΑΤΟΨΗ Β' ΟΡΟΦΟΥ
 ΚΛΙΜΑΚΑ 1/100

ΥΠΟΜΝΗΜΑ

----- προβολές δοκαριών


ΚΑΜΙΝΕΣ (BATHANDSPA)

DD = DIAS- DAKRY C = CRETE

AX = AXIS IN = INFINITY

AXG = AXIS XG

A

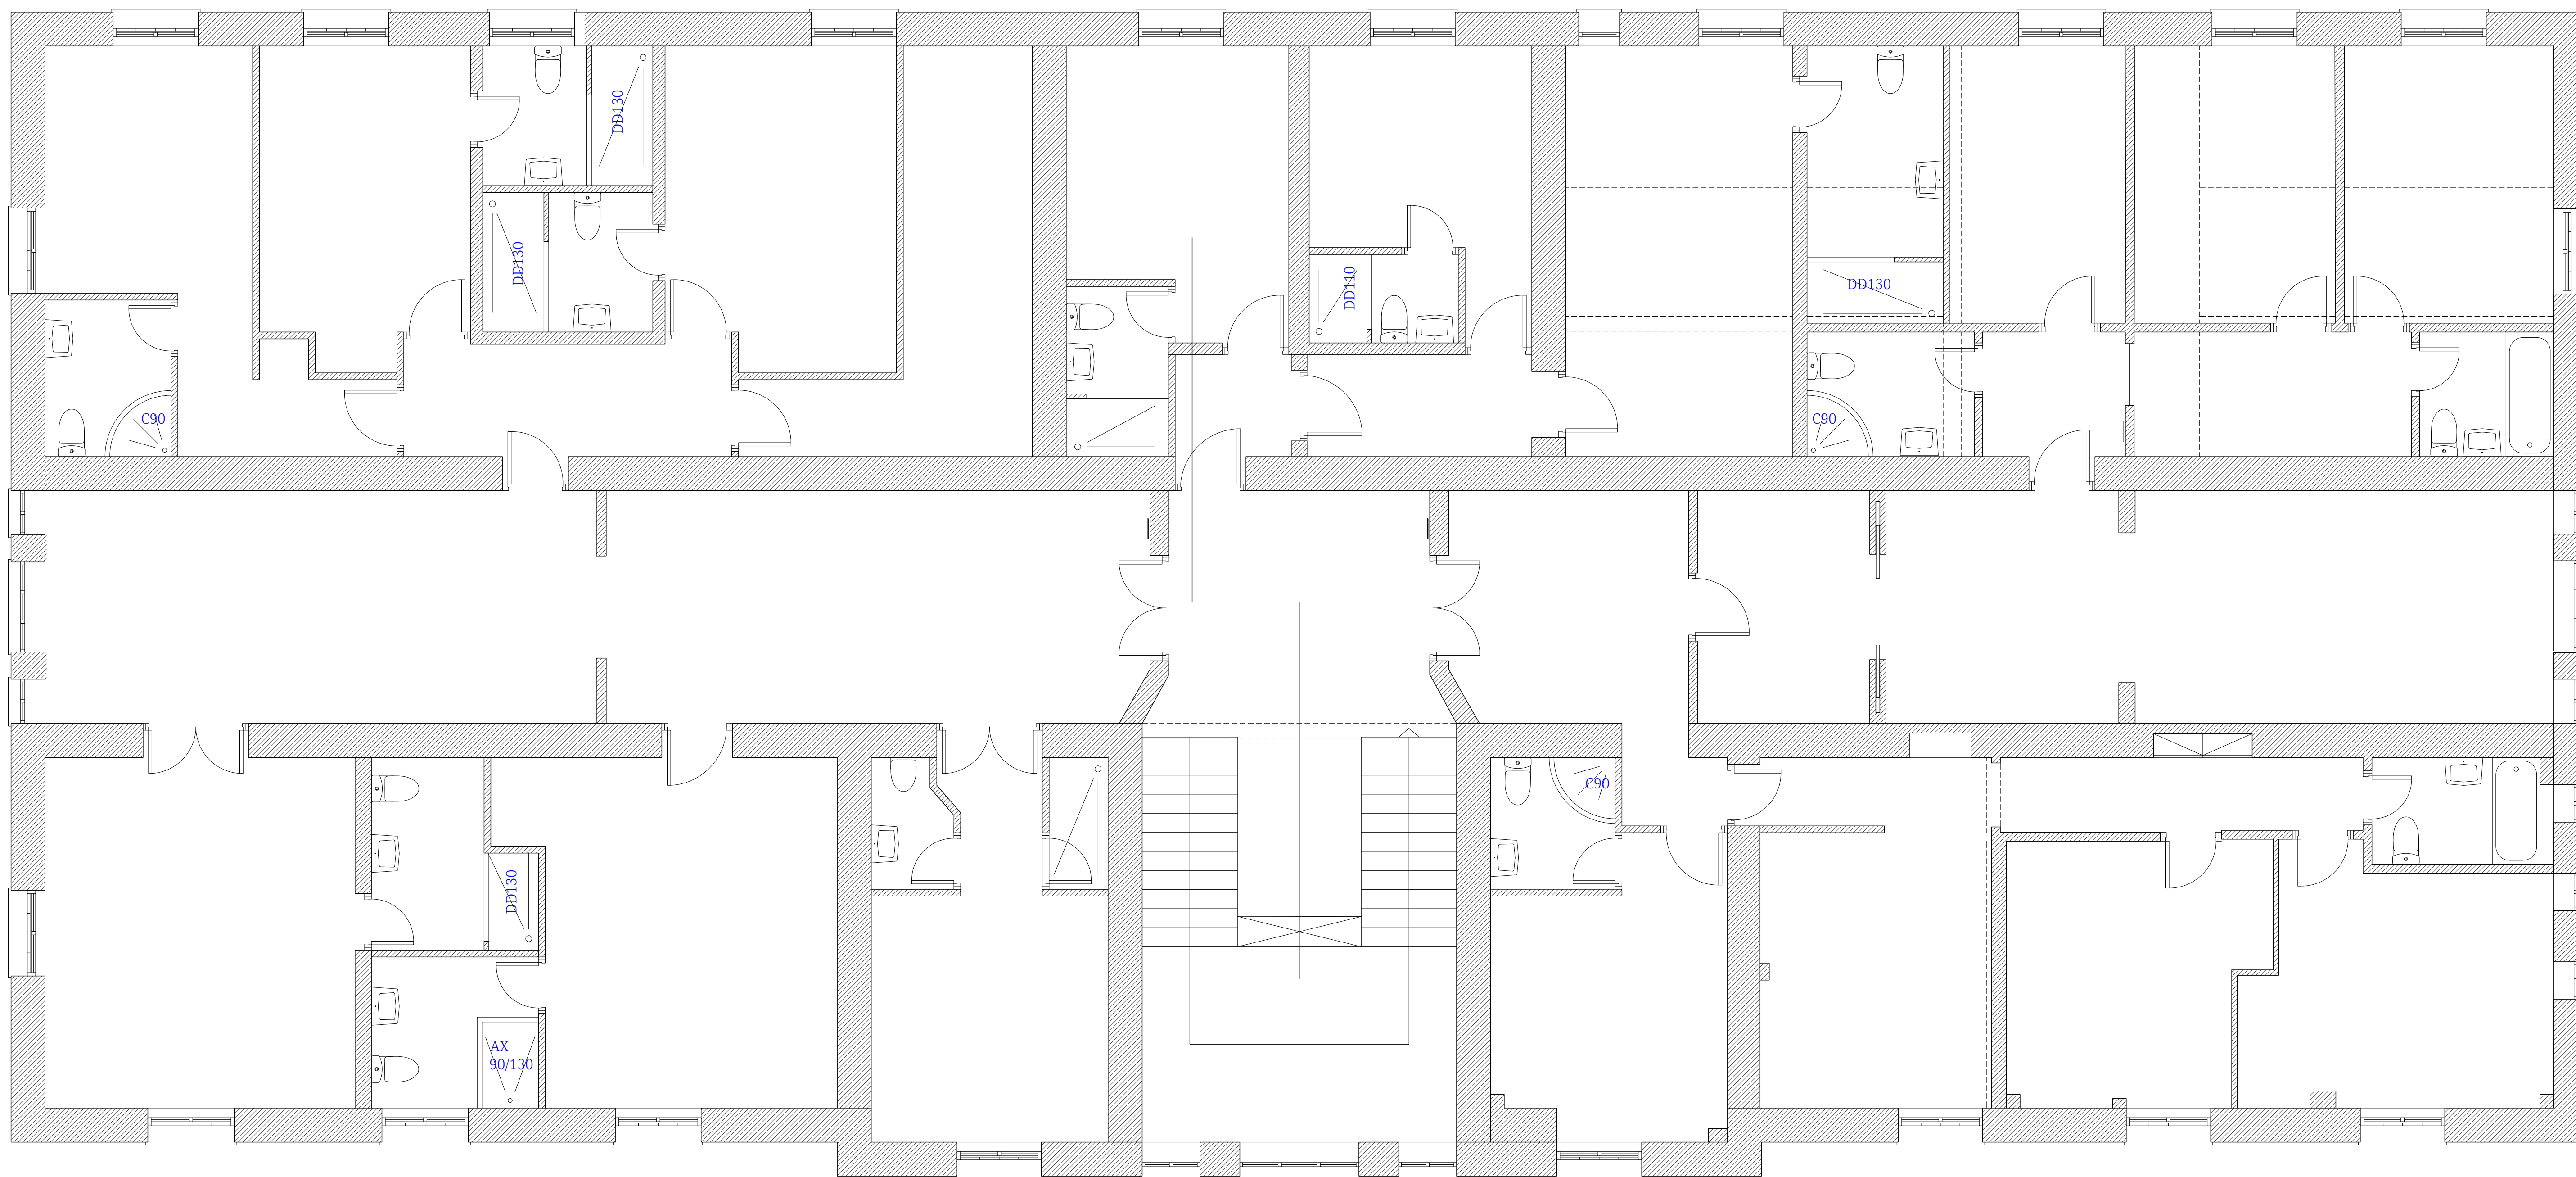

A